
2-1-3　一層平面圖

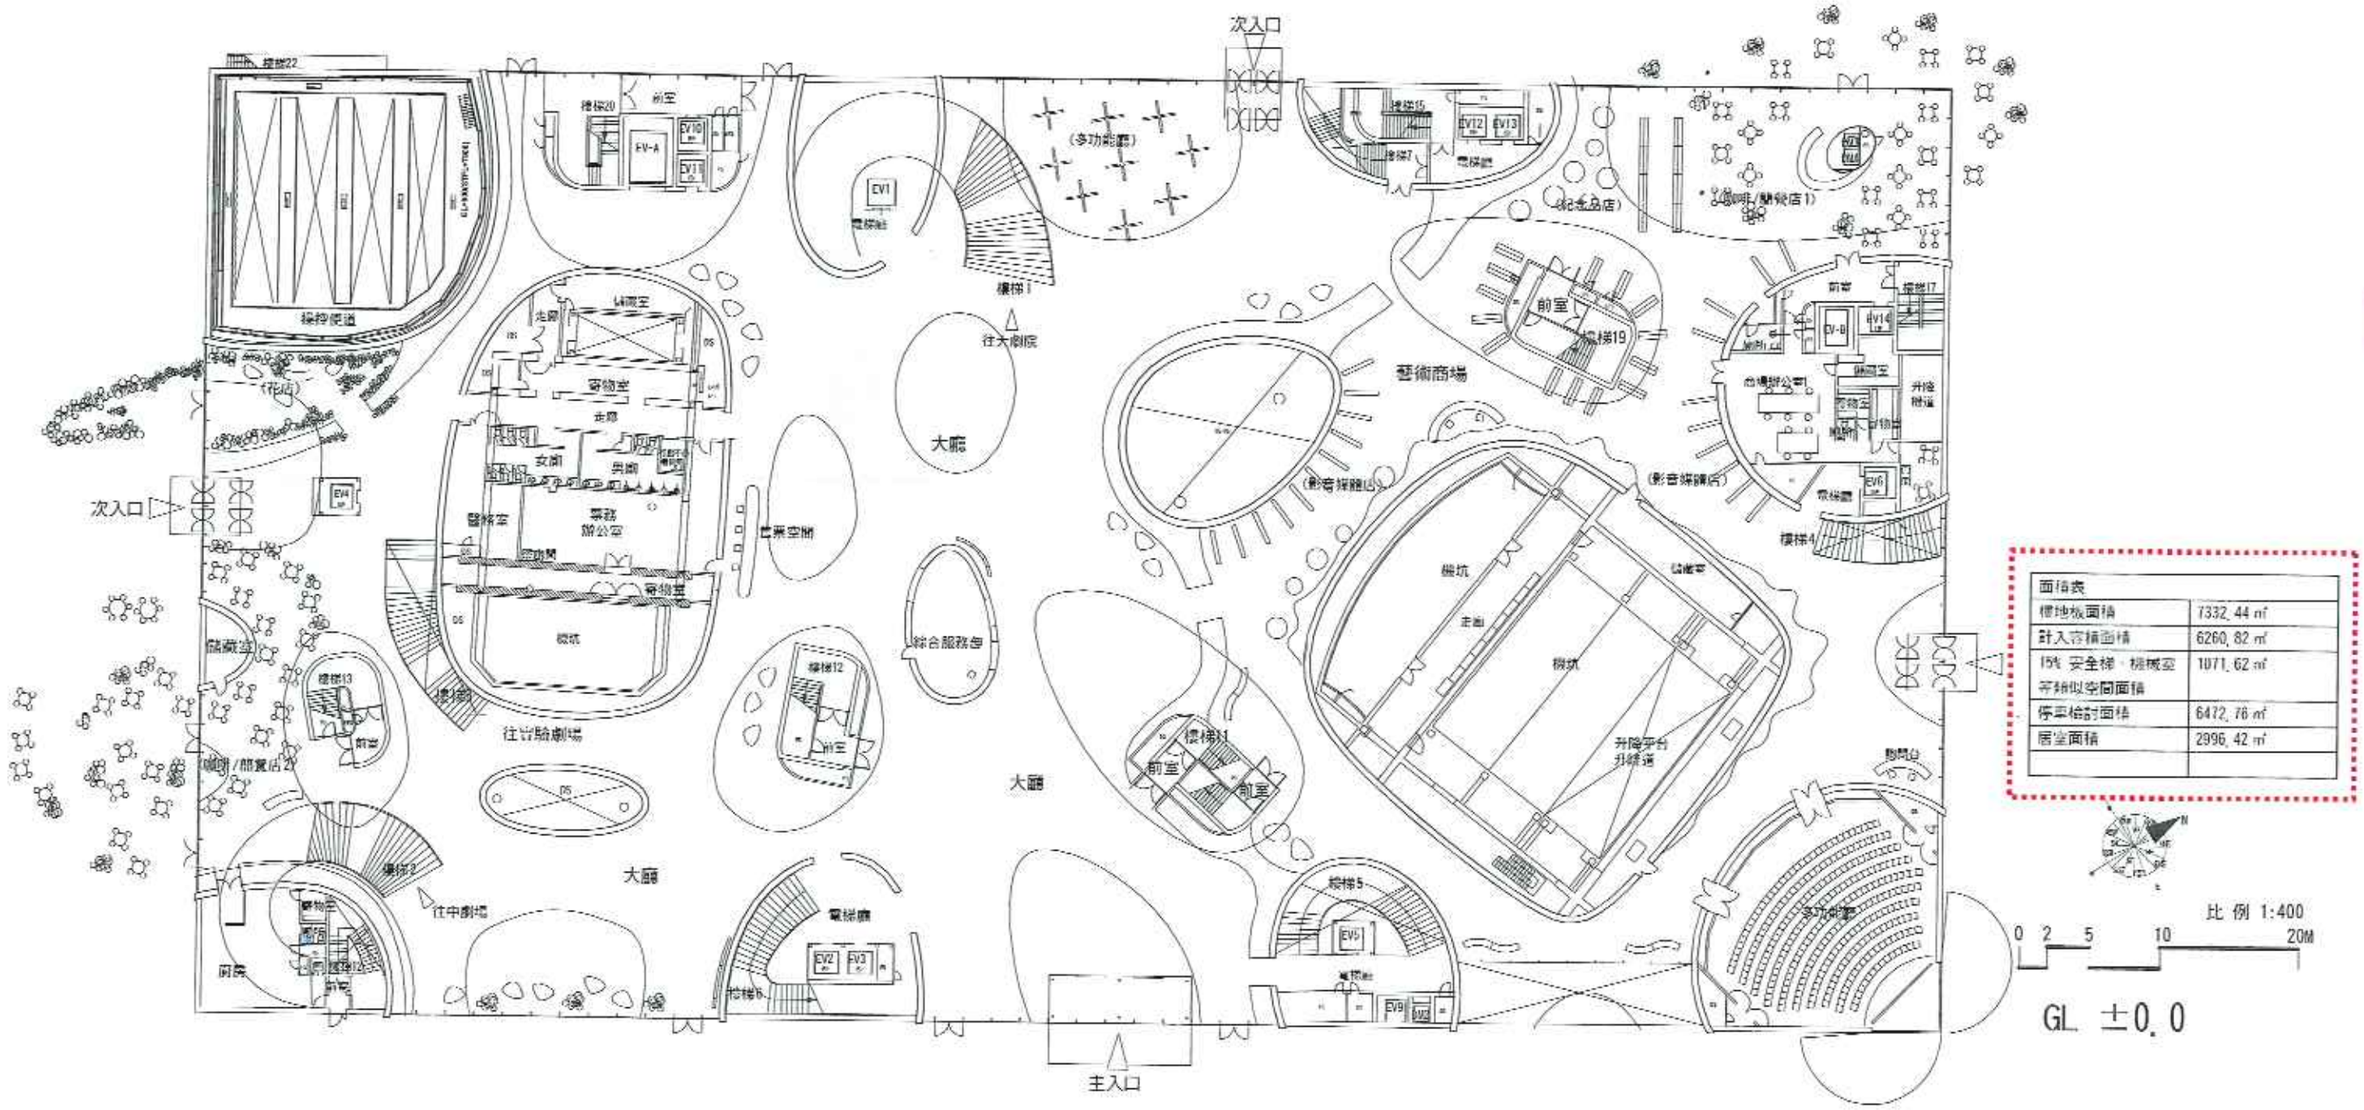

面積表	
標地板面積	7332.44 ㎡
計入容積面積	6260.82 ㎡
15% 安全梯、機械室等類似空間面積	1071.62 ㎡
停車檢討面積	6472.76 ㎡
居室面積	2996.42 ㎡