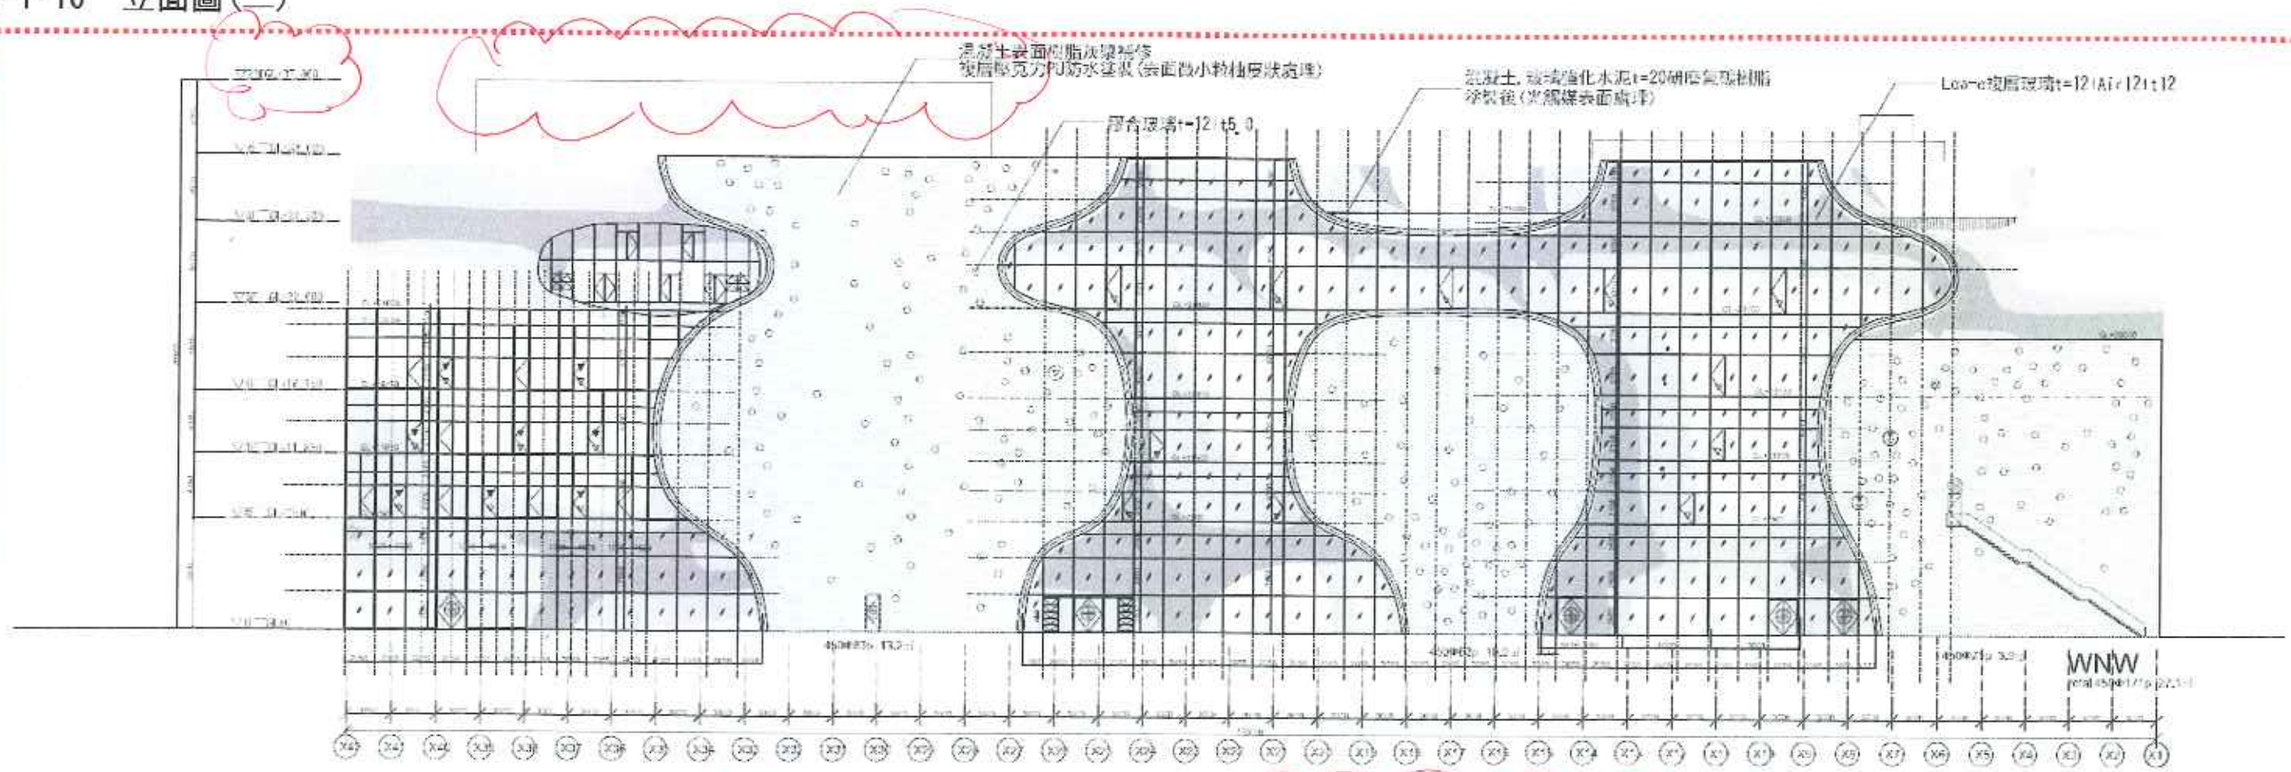

混凝土表面樹脂灰漿補修
複層彈克力PU防水塗裝(表面微小粒柚皮狀亮澤)
屋脊玻璃t=12(t5.0
混凝土,玻璃強化水泥t=20研磨氧樹脂
塗裝後(光觸媒表面處理)
Low-e複層玻璃t=12(Air12)t12
WNW
SSW