
中學綠覆平面圖

台中市西屯區安林段麗澤國中小新建工程

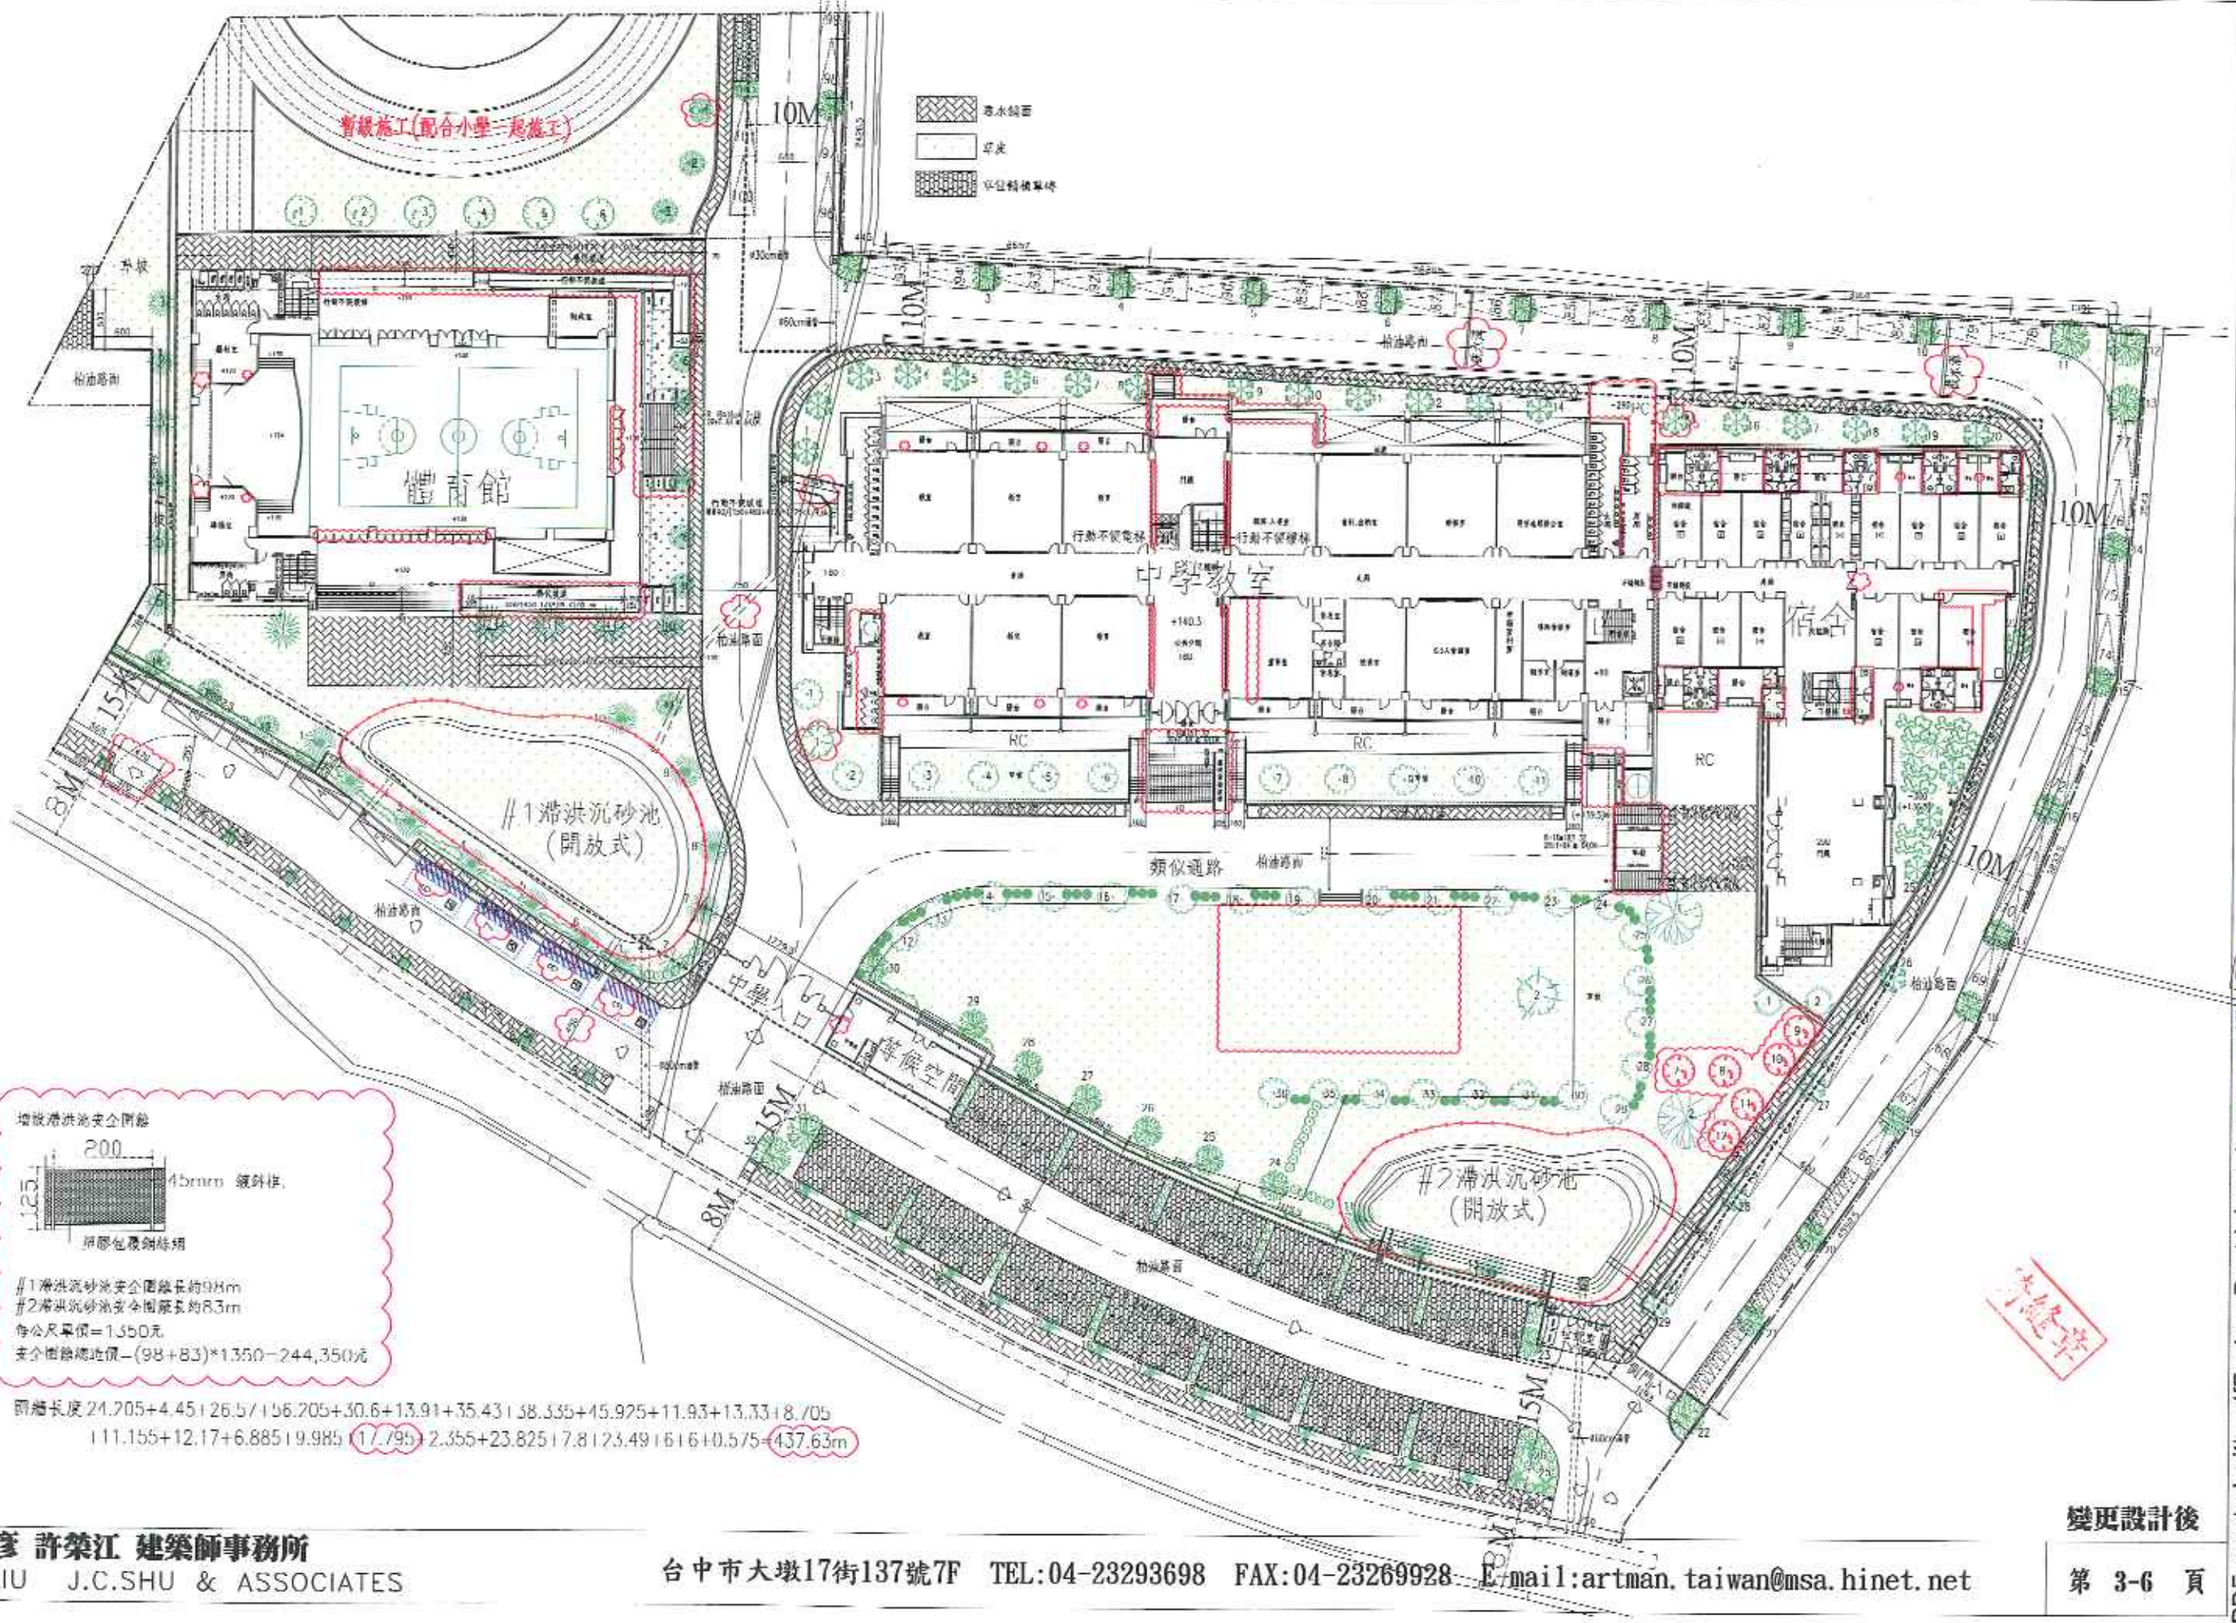

劉偉彥 許榮江 建築師事務所
W.I.LIU J.C.SHU & ASSOCIATES
台中市大墩17街137號7F TEL:04-23293698 FAX:04-23269928 E-mail:artman.taiwan@msa.hinet.net

PDF created with pdfFactory Pro trial version www.pdffactory.com