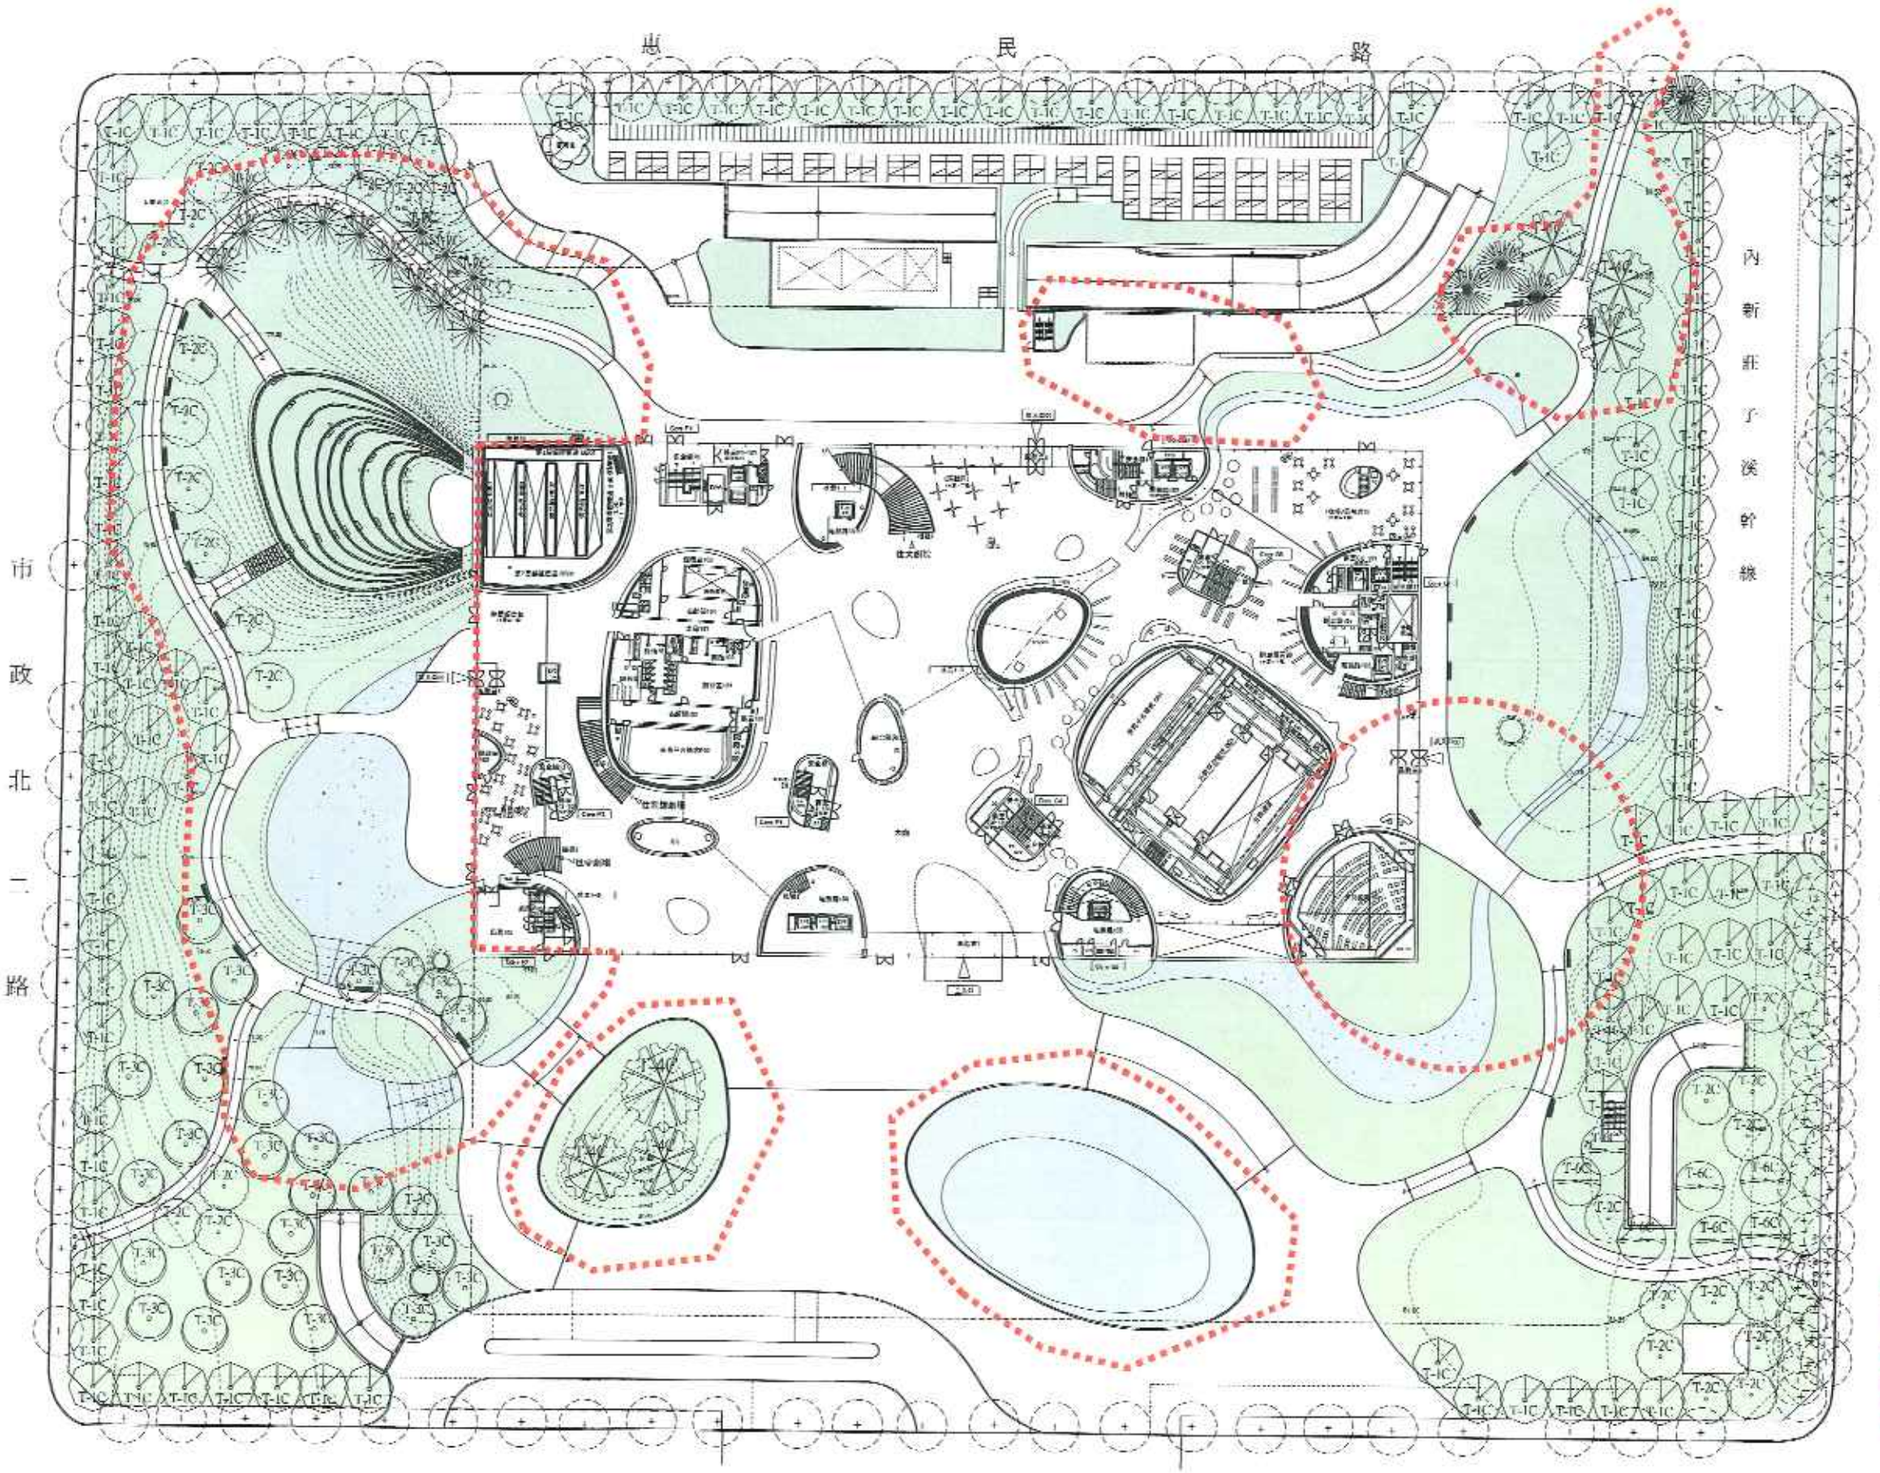


變更說明
1. 水景面積縮減
2. 草皮、園路形狀調整
3. 喬木數量增加
4. 植栽位置調整

台中大都會歌劇院新建工程-第二期主體工程 Taichung Metropolitan Opera House	伊東豐雄建築設計事務所 TOYOITO & ASSOCIATES, ARCHITECTS 大矩聯合建築師事務所 DA-JU ASSOCIATES & ARCHITECTS	圖名 台中市都市計畫(新市政中心專用區) 都市設計審查報告書	比例 1 / 800 日期 2009/05/22	叁、開放空間與景觀設計 3-2 全區景觀配置計畫(二)	3-4