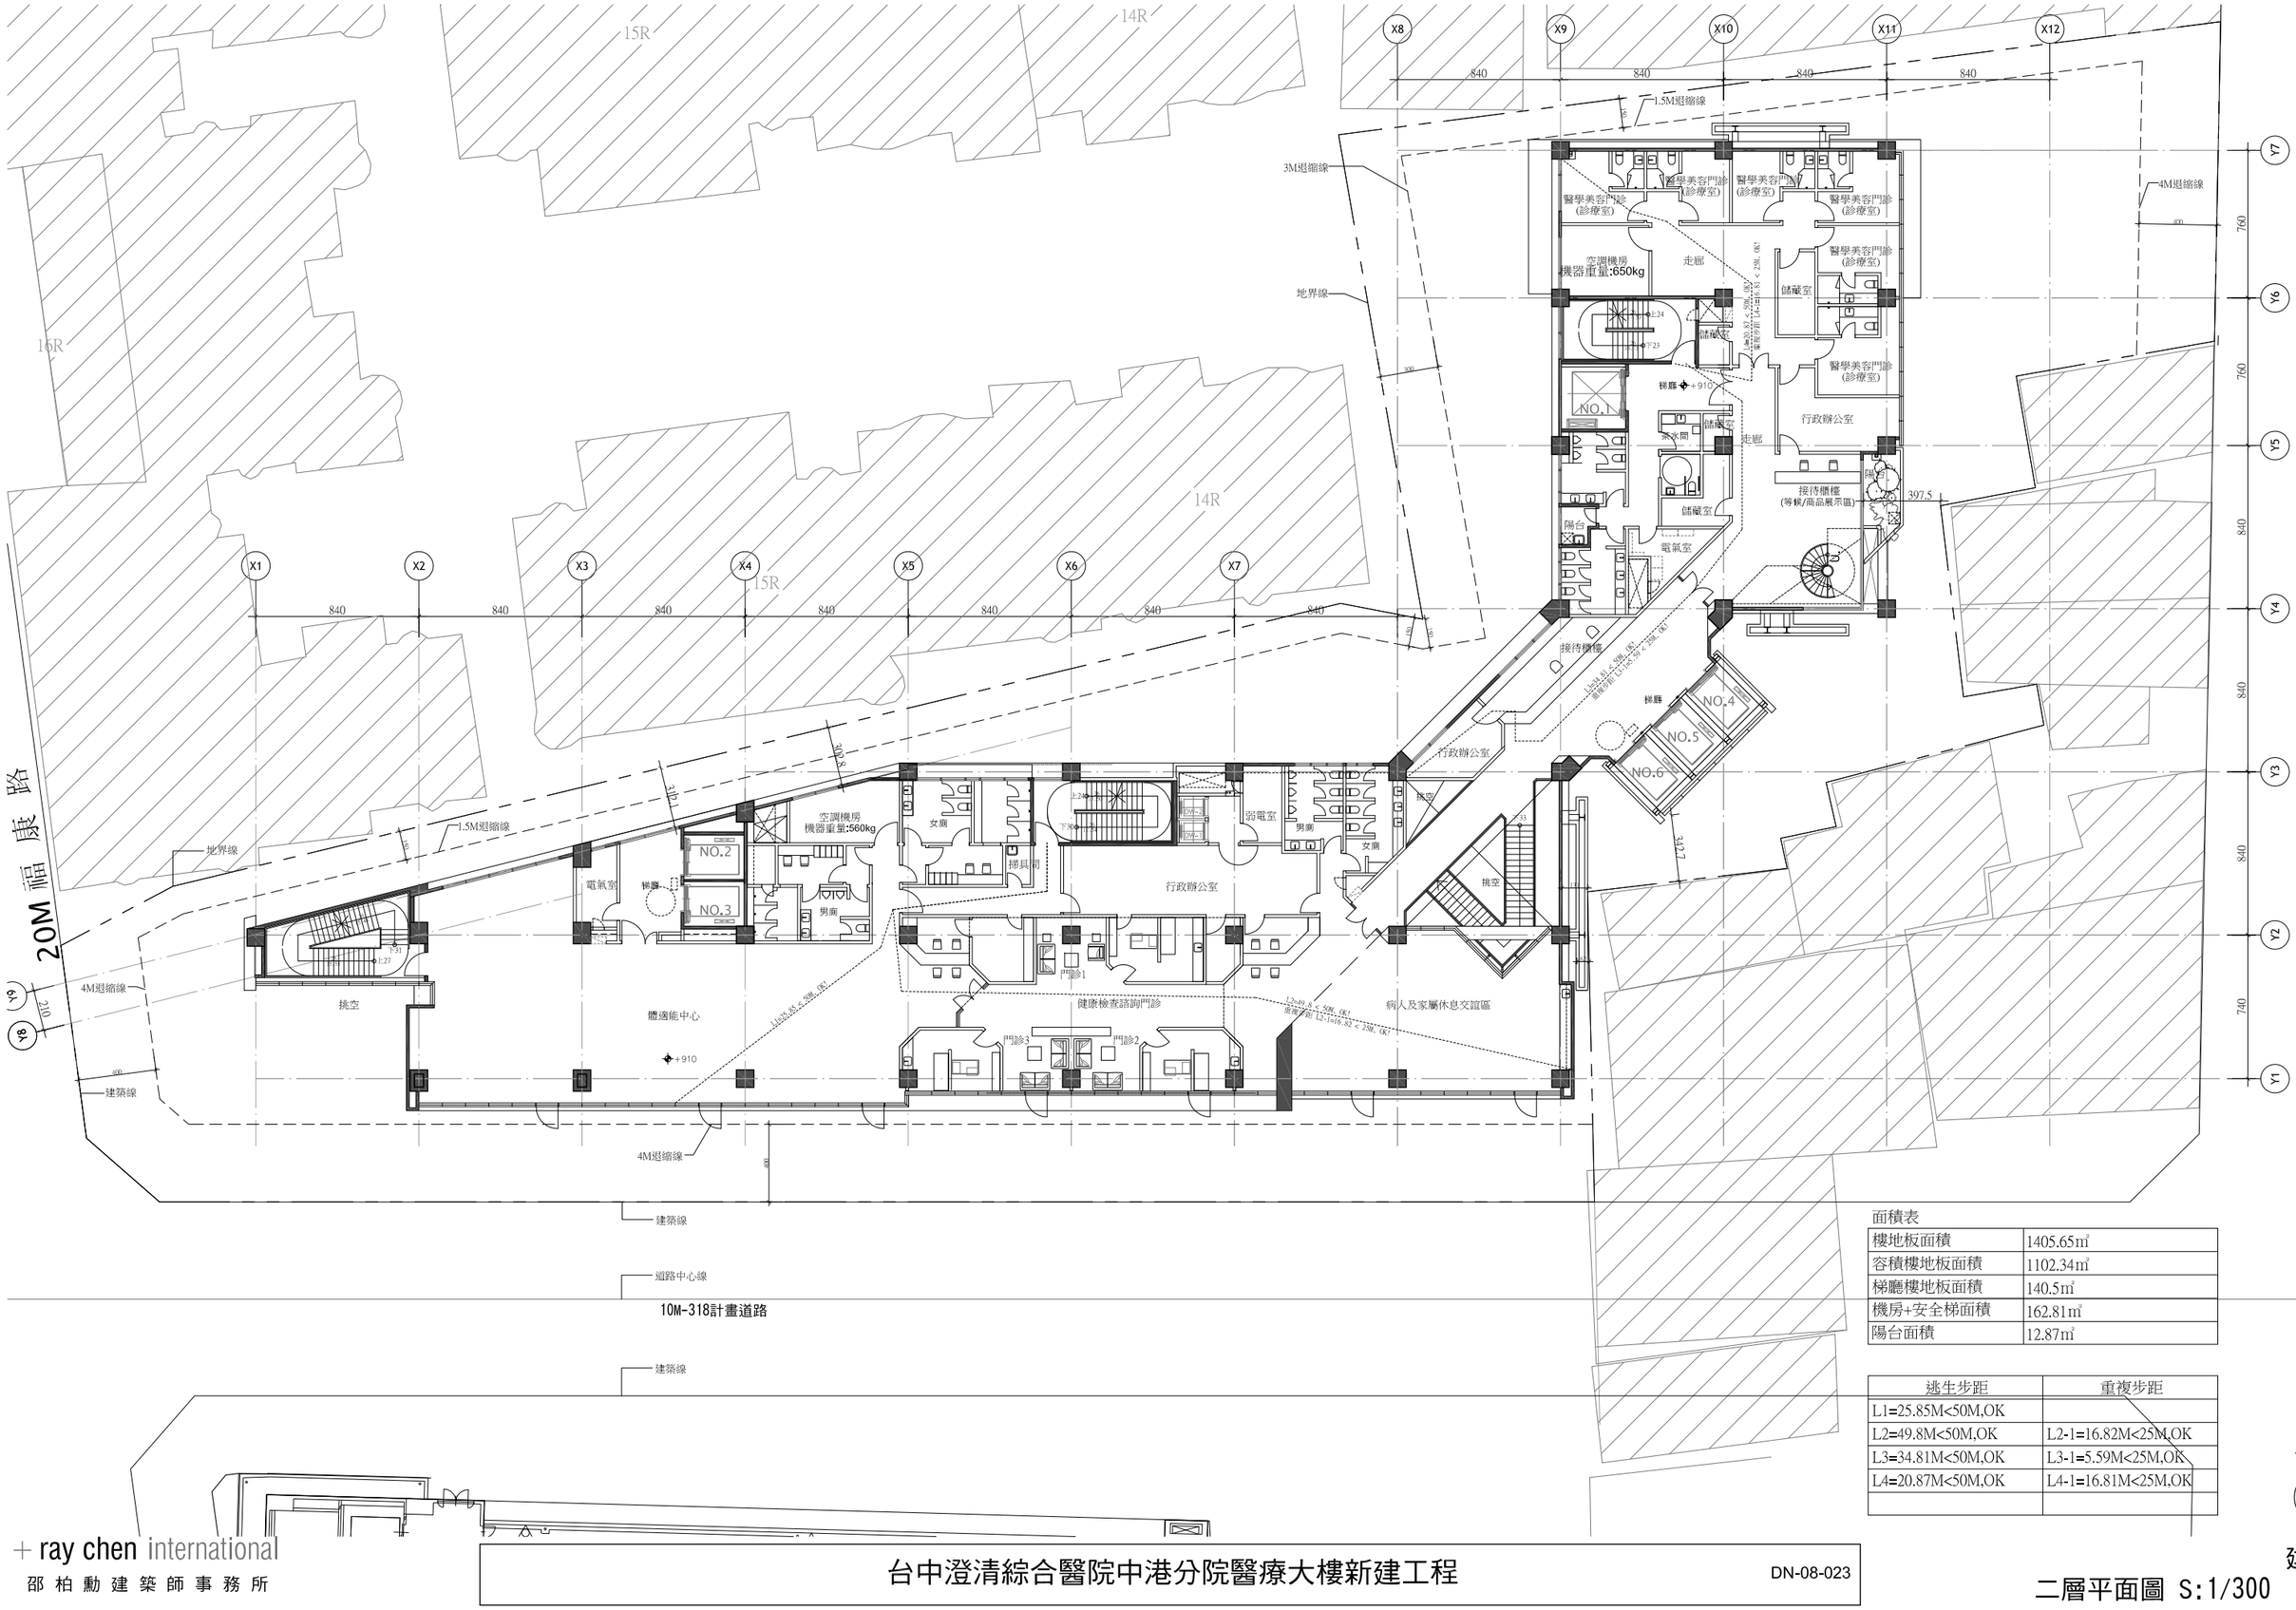


面積表

樓地板面積	1405.65㎡
容積樓地板面積	1102.34㎡
梯廳樓地板面積	140.5㎡
機房+安全梯面積	162.81㎡
陽台面積	12.87㎡

逃生步距	重複步距
L1=25.85M<50M,OK	
L2=49.8M<50M,OK	L2-1=16.82M<25M,OK
L3=34.81M<50M,OK	L3-1=5.59M<25M,OK
L4=20.87M<50M,OK	L4-1=16.81M<25M,OK