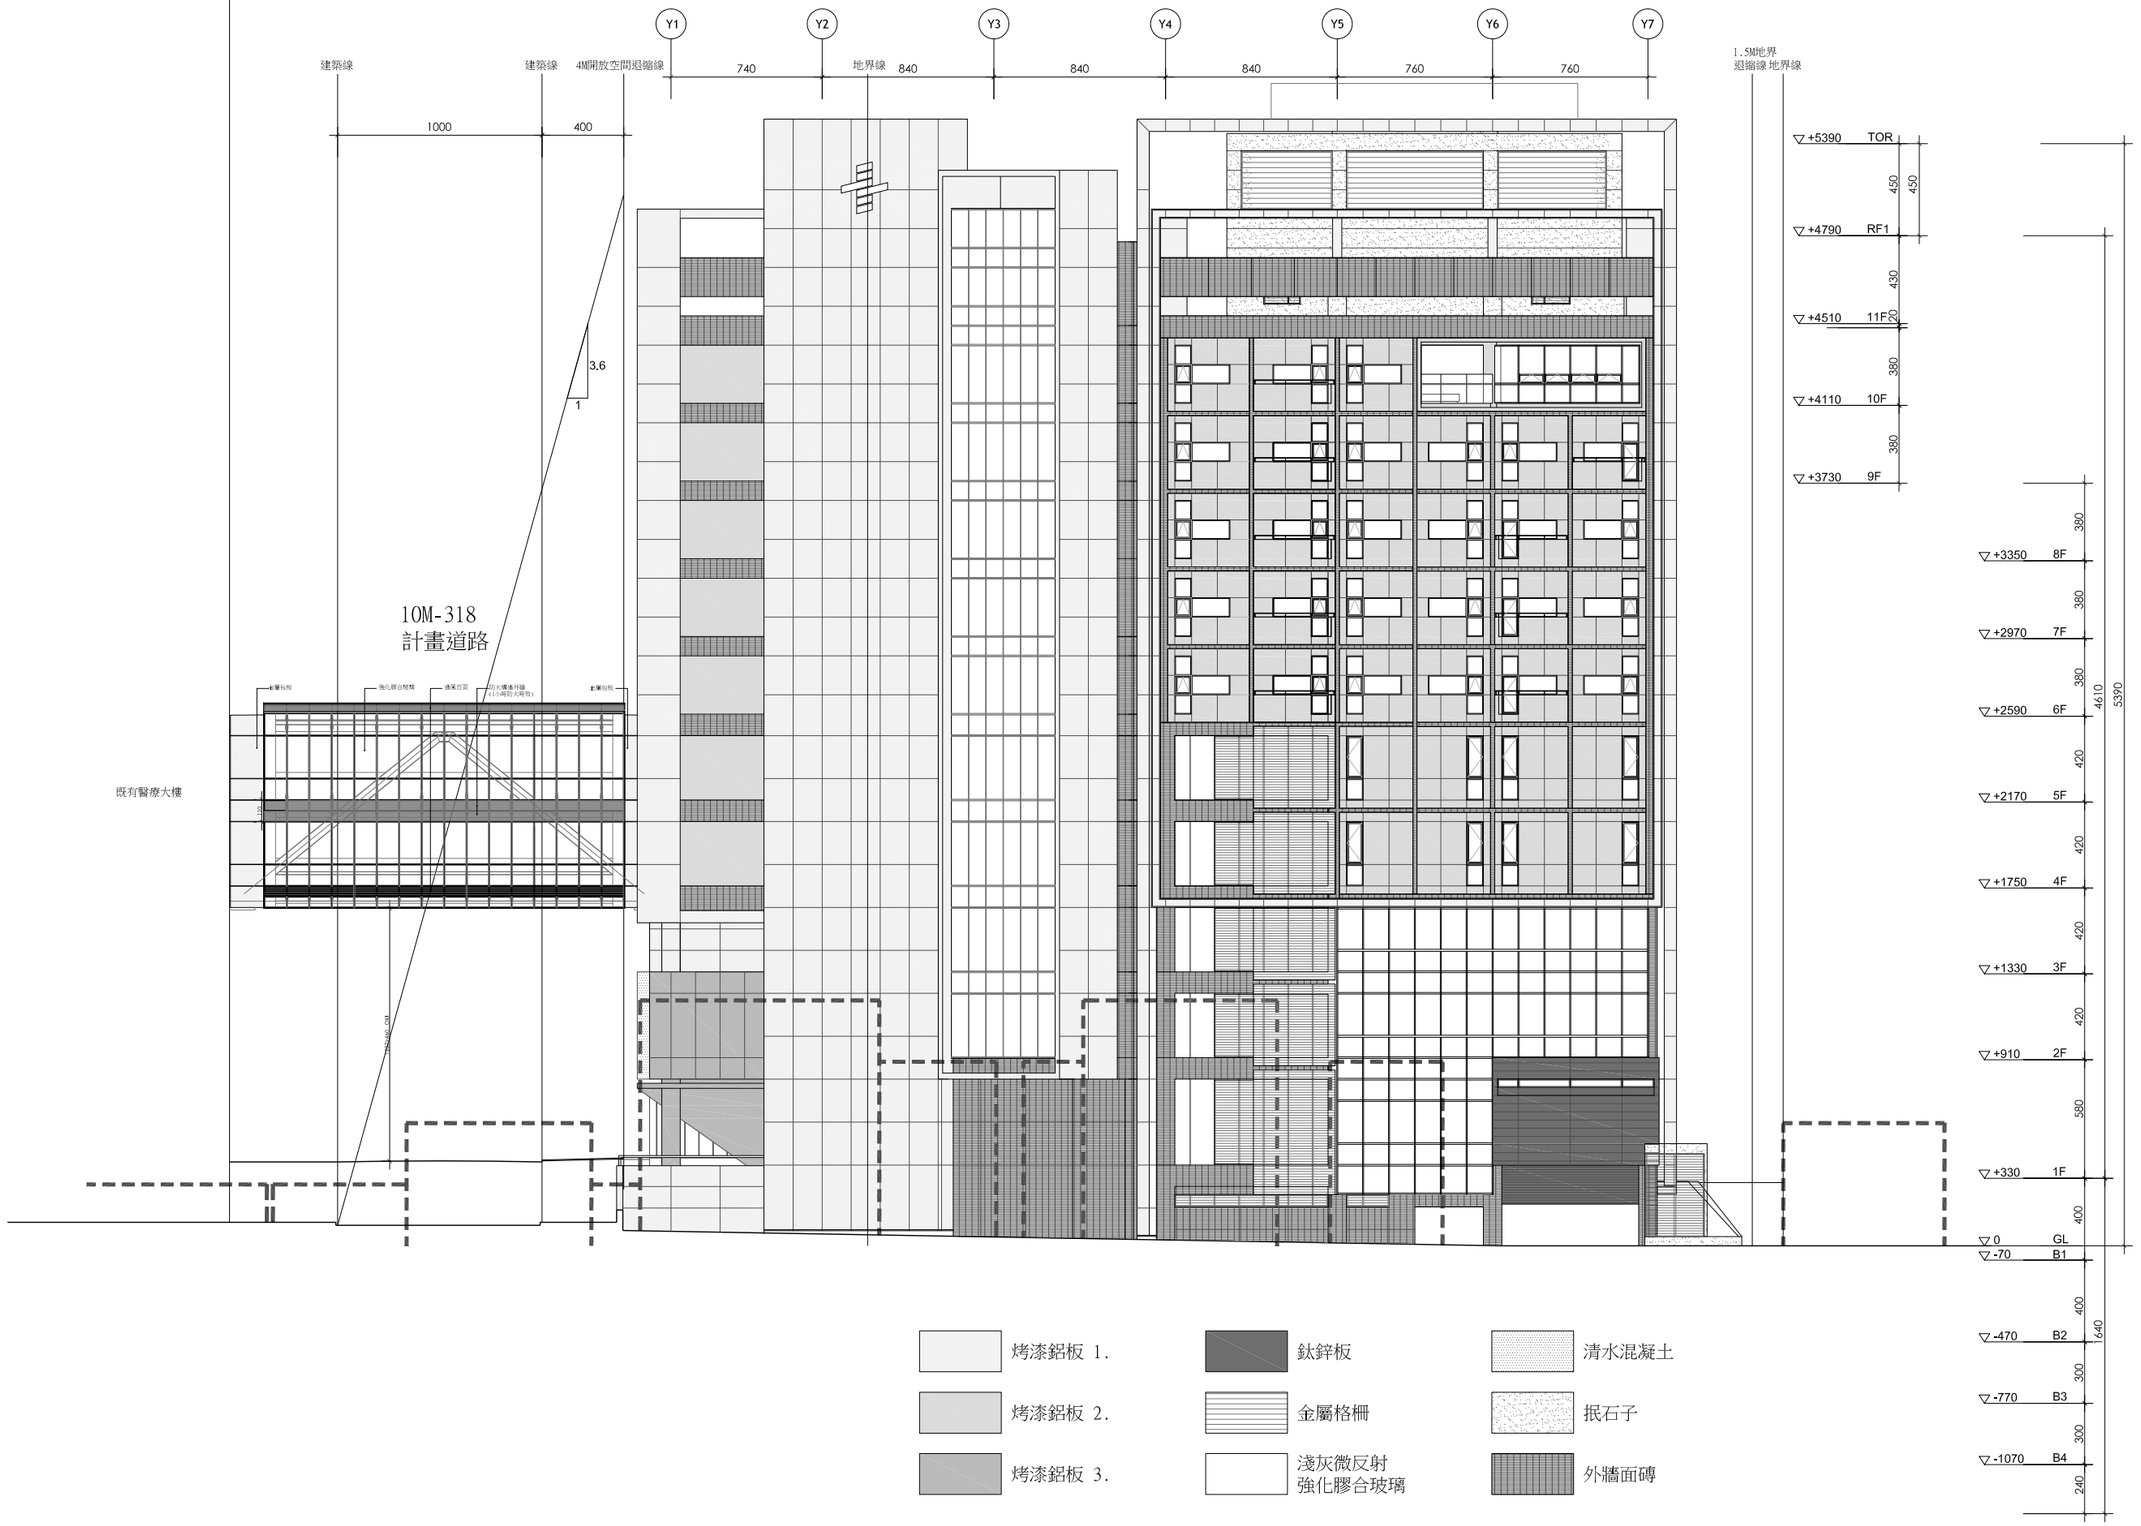


+ ray chen international
邵柏勳建築師事務所

台中澄清綜合醫院中港分院醫療大樓新建工程

DN-08-023

建築圖
東向立面圖 S:1/300 5-3-2