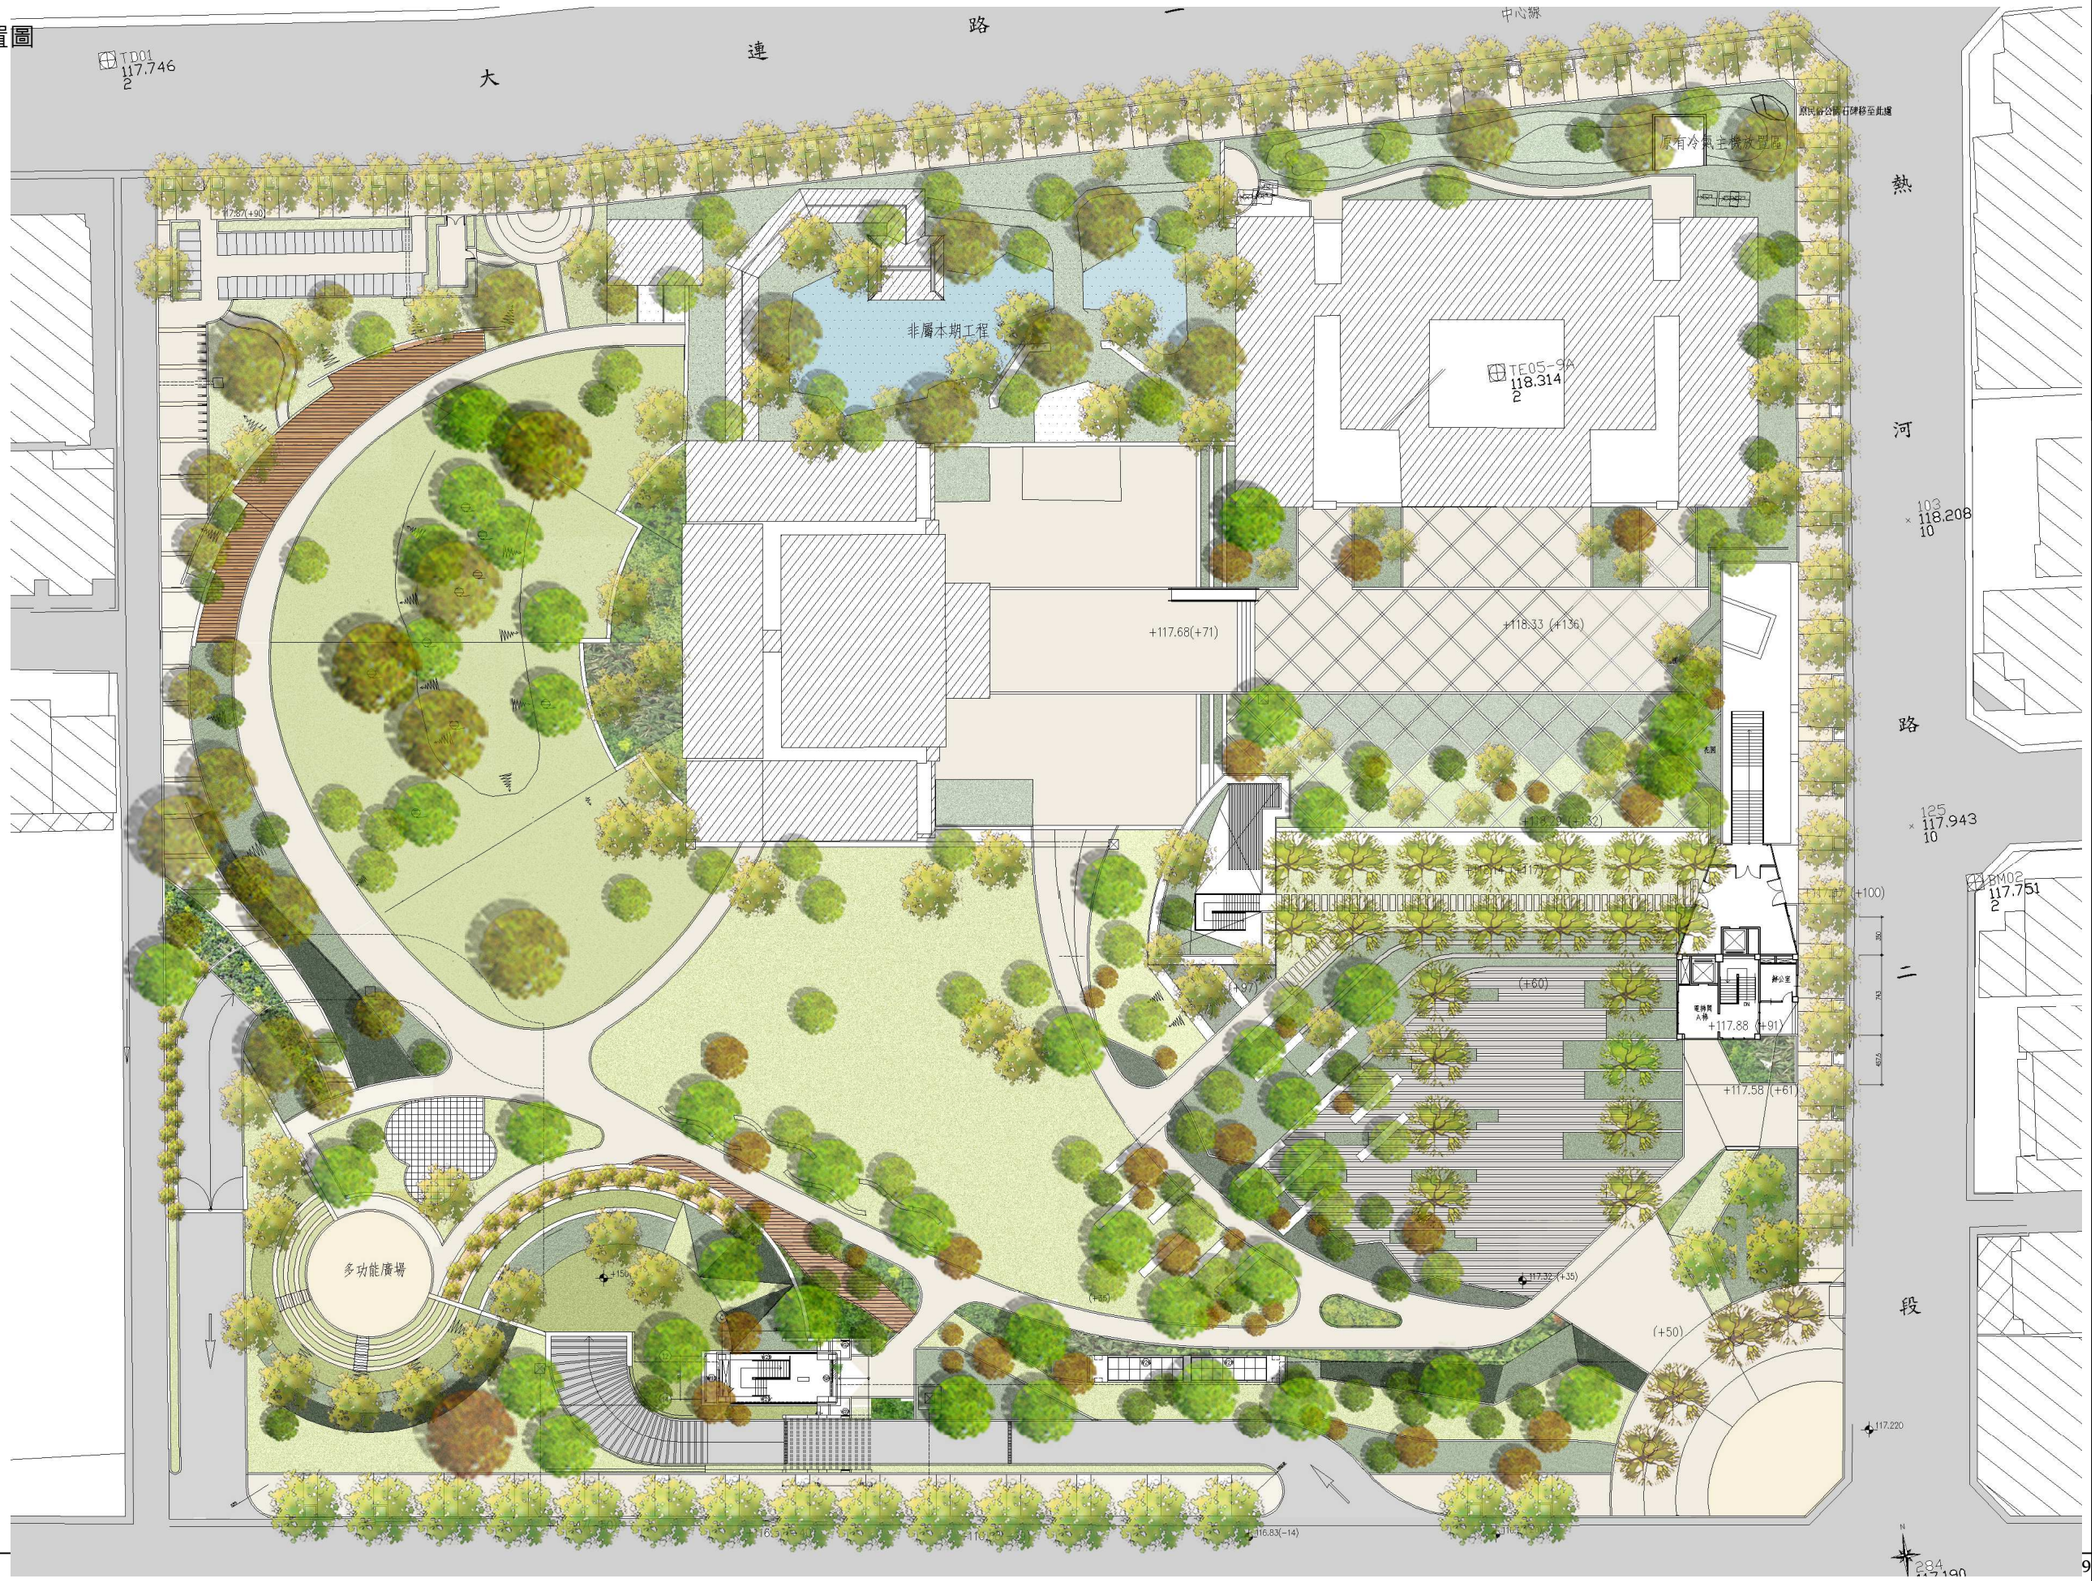
(三)　全區配置圖


大連一路
中心線
TD01
117.746
2
原有冷氣主機冰塔區
原民俗公園石牌移至此處
非屬本期工程
TE05-9A
118.314
2
熱河路
103
118.208
10
+117.68(+71)
+118.33 (+136)
125
117.943
10
BM02
117.751
2
(+100)
(+60)
+117.88 (+91)
+117.58 (+61)
(+50)
多功能廣場
117.220