
二、平面規劃

(一)全區平面配置圖

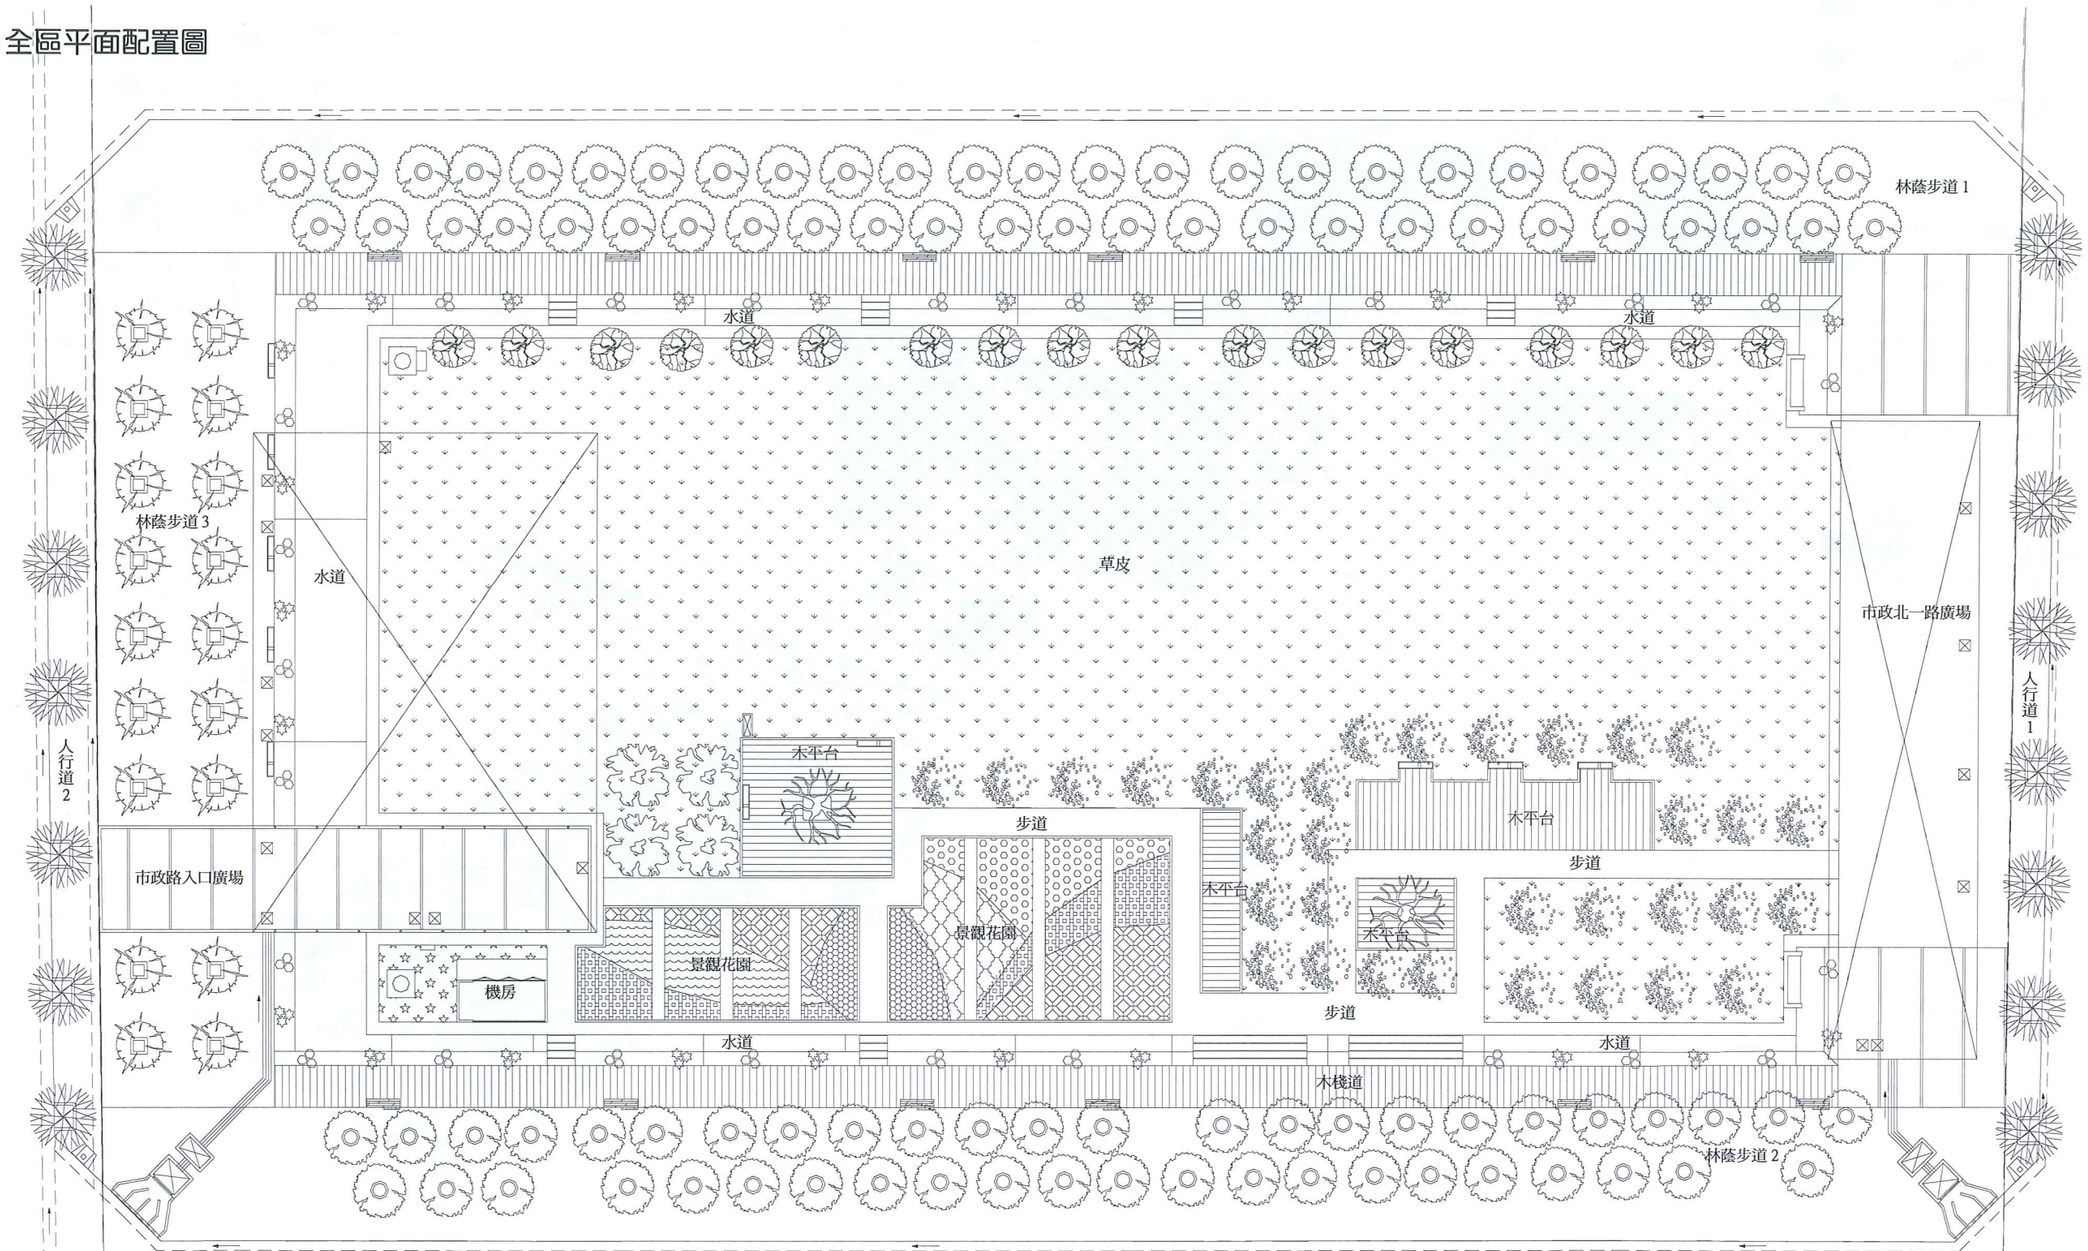

騎縫章
都市發展局 都市設計科 騎