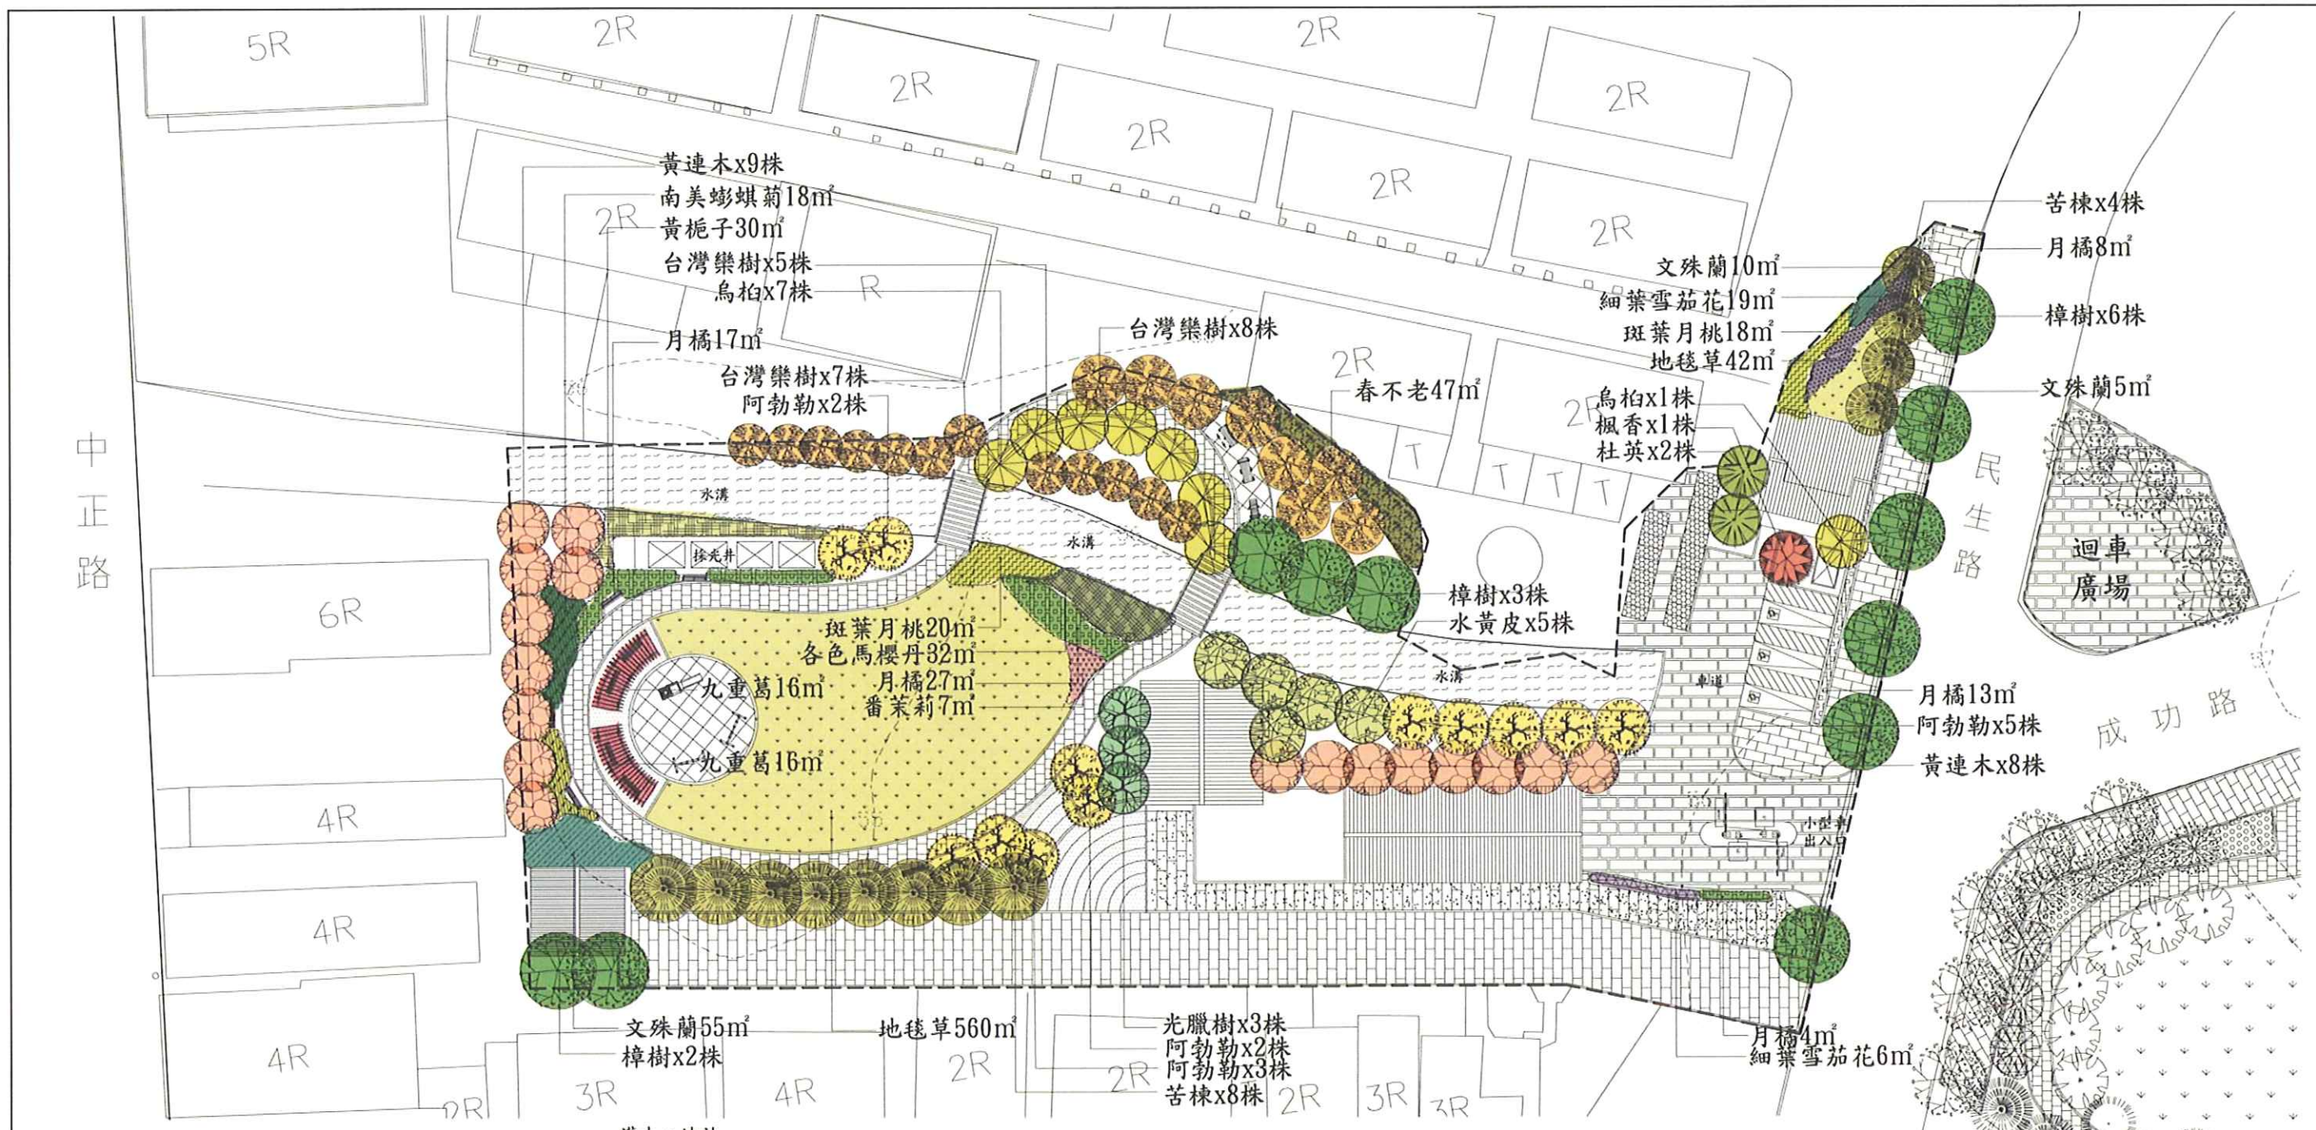


喬木

圖例	種類		規格	單位綠覆面積	數量	綠覆面積	覆土深度
	喬木	苦楝	H=400cm, W=150cm, ∮=8cm	64㎡	12株	768㎡	H=60cm
	喬木	樟樹	H=400cm, W=150cm, ∮=8cm	64㎡	13株	832㎡	H=60cm
	喬木	阿勃勒	H=400cm, W=150cm, ∮=6cm	25㎡	12株	300㎡	H=60cm
	喬木	黃連木	H=400cm, W=150cm, ∮=6cm	64㎡	17株	1088㎡	H=60cm
	喬木	光臘樹	H=400cm, W=150cm, ∮=8cm	25㎡	3株	75㎡	H=60cm
	喬木	楓香	H=400cm, W=150cm, ∮=8cm	36㎡	1株	36㎡	H=60cm
	喬木	水黃皮	H=250cm, W=100cm, ∮=5cm	25㎡	5株	125㎡	H=60cm
	喬木	台灣欒樹	H=400cm, W=150cm, ∮=8cm	36㎡	20株	720㎡	H=60cm
	喬木	烏桕	H=400cm, W=150cm, ∮=6cm	25㎡	8株	200㎡	H=60cm
	喬木	杜英	H=400cm, W=150cm, ∮=8cm	9㎡	2株	18㎡	H=60cm
			喬木綠覆面積合計			4162㎡	

灌木、地被

圖例	種類		規格	株/㎡	綠覆面積	數量	覆土深度
	灌木	文殊蘭	H=60cm, W=30cm	9株	70㎡	630株	H=30cm
	灌木	月橘	H=30cm，袋苗	25株	69㎡	1725株	H=30cm
	灌木	春不老	H=60cm, W=30cm	9株	47㎡	423株	H=30cm
	灌木	各色馬櫻丹	H=20cm，袋苗	25株	32㎡	800株	H=30cm
	灌木	番茉莉	H=30cm，袋苗	25株	7㎡	175株	H=30cm
	灌木	黃梔子	H=30cm, W=20cm	15株	30㎡	450株	H=30cm
	灌木	細葉雪茄花	3"軟盆(滿盆)	36株	25㎡	900株	H=30cm
	灌木	九重葛	H=150cm, W=100cm	8株	32㎡	256株	H=30cm
	灌木	斑葉月桃	H=45cm W=30cm	9株	38㎡	342株	H=15cm
	地被	南美蟛蜞菊	3吋袋苗	25株	18㎡	450株	H=15cm
	地被	地毯草	密鋪		602㎡	602M²	
			灌木、地被綠覆面積合計		952㎡		

綠覆面積：

喬木：4162 m^2

灌木：350 m^2

地被植物：602 m^2

公一之1總綠覆面積：4162+350+602=5114 m^2

圖 3-30 公一之1 植栽配置圖