
5-2 全區配置圖

底圖更換

變更說明：底圖更換

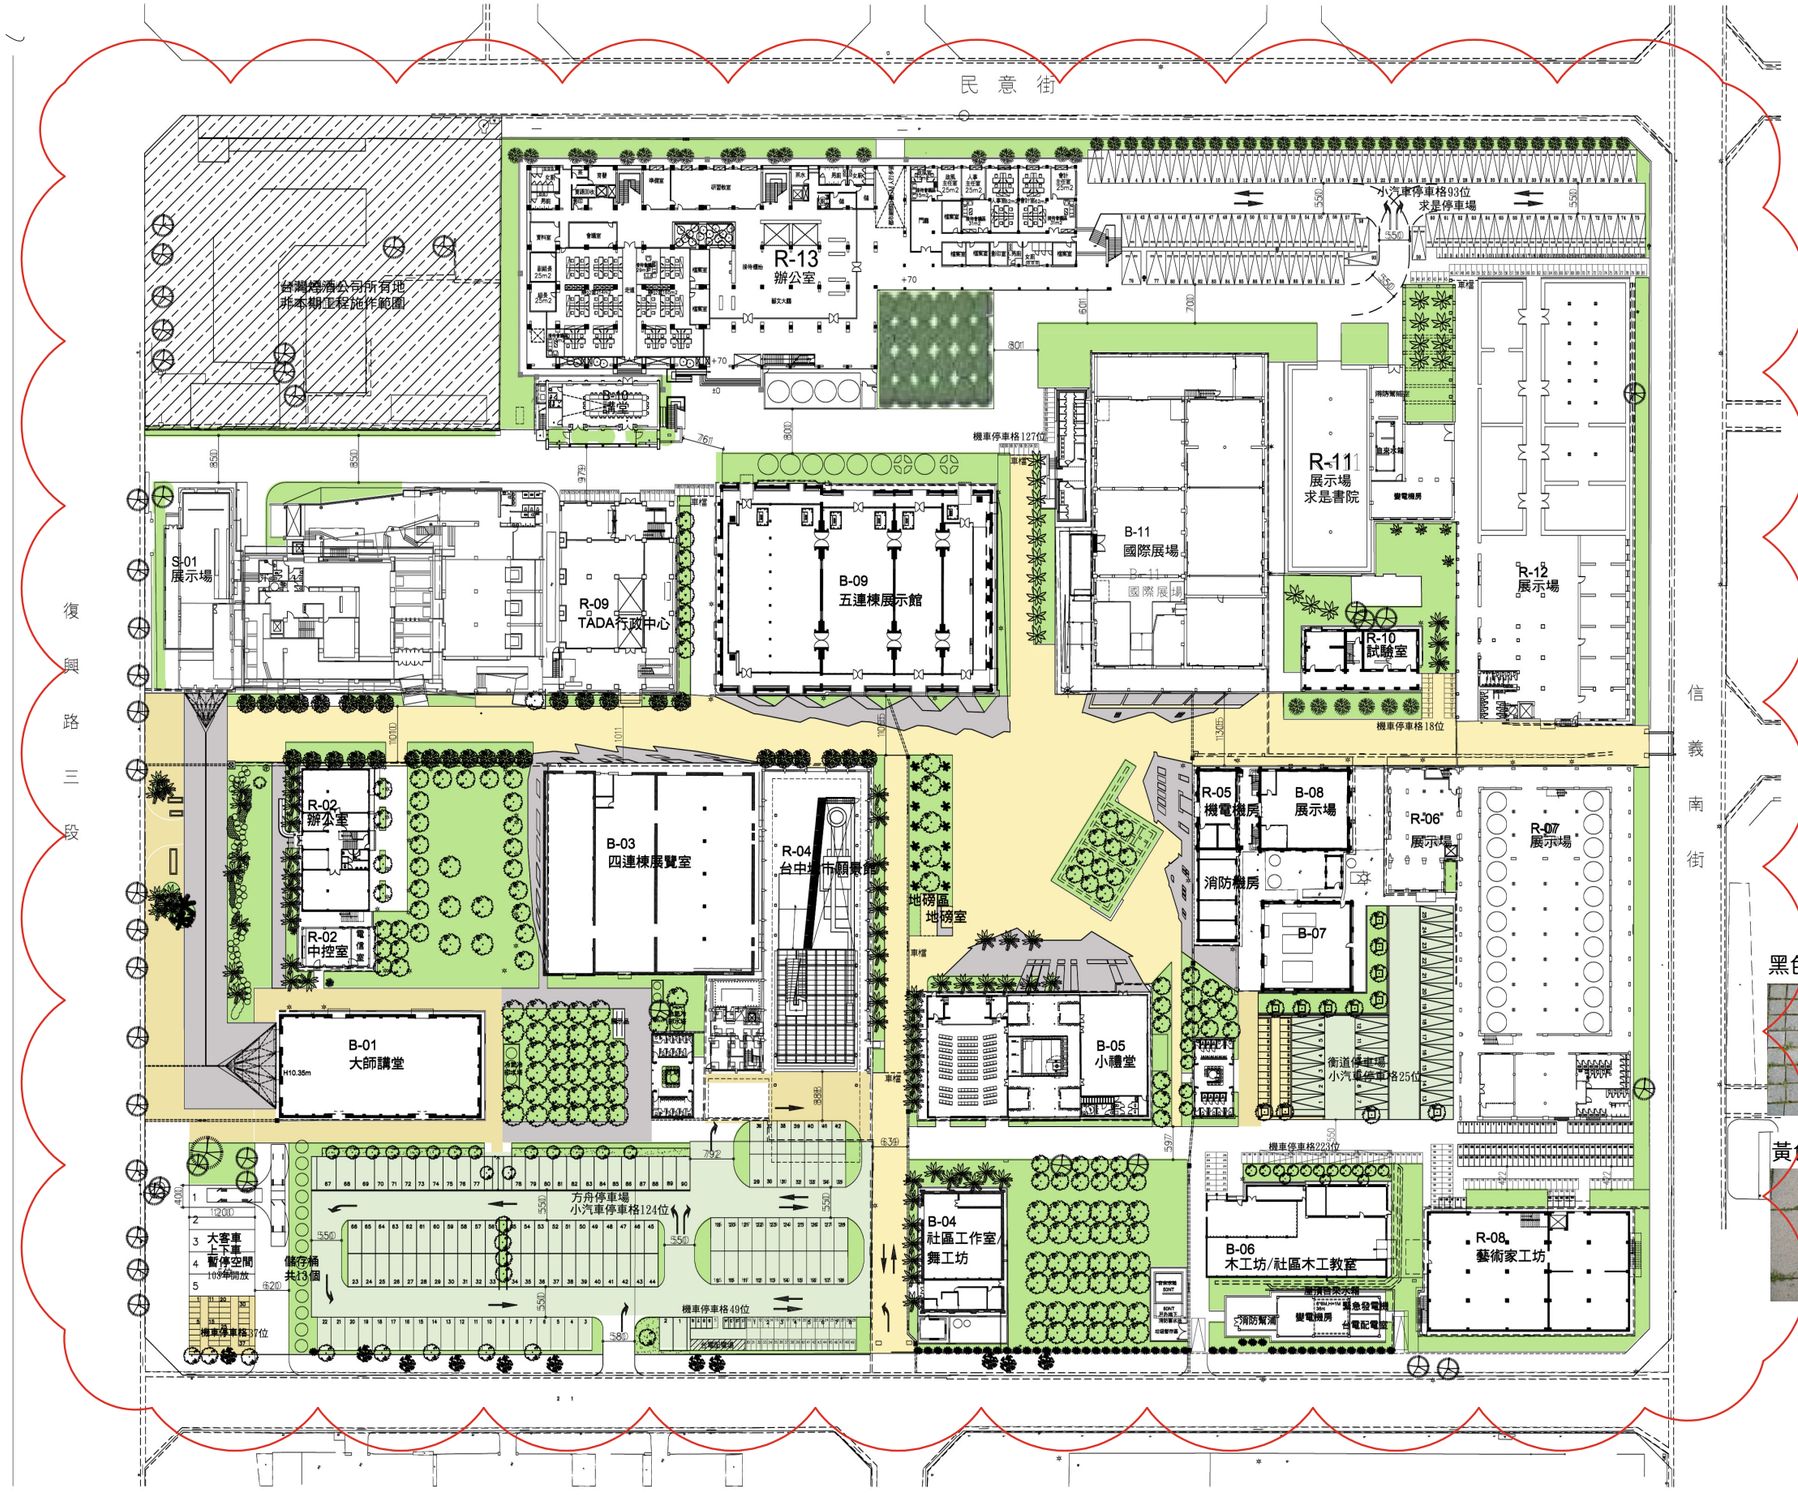

黑色花崗岩



黃色花崗岩



Project Name	Architect	Phase	Chapter	Date	Drawing No.
TADA 台中創意文化園區– 全區景觀及基礎設施新建工程	林世峰建築師事務所	都市設計審議報告書修正案(第一次變更設計)	五、設計說明及圖說	29 Jan, 2013	P5-4