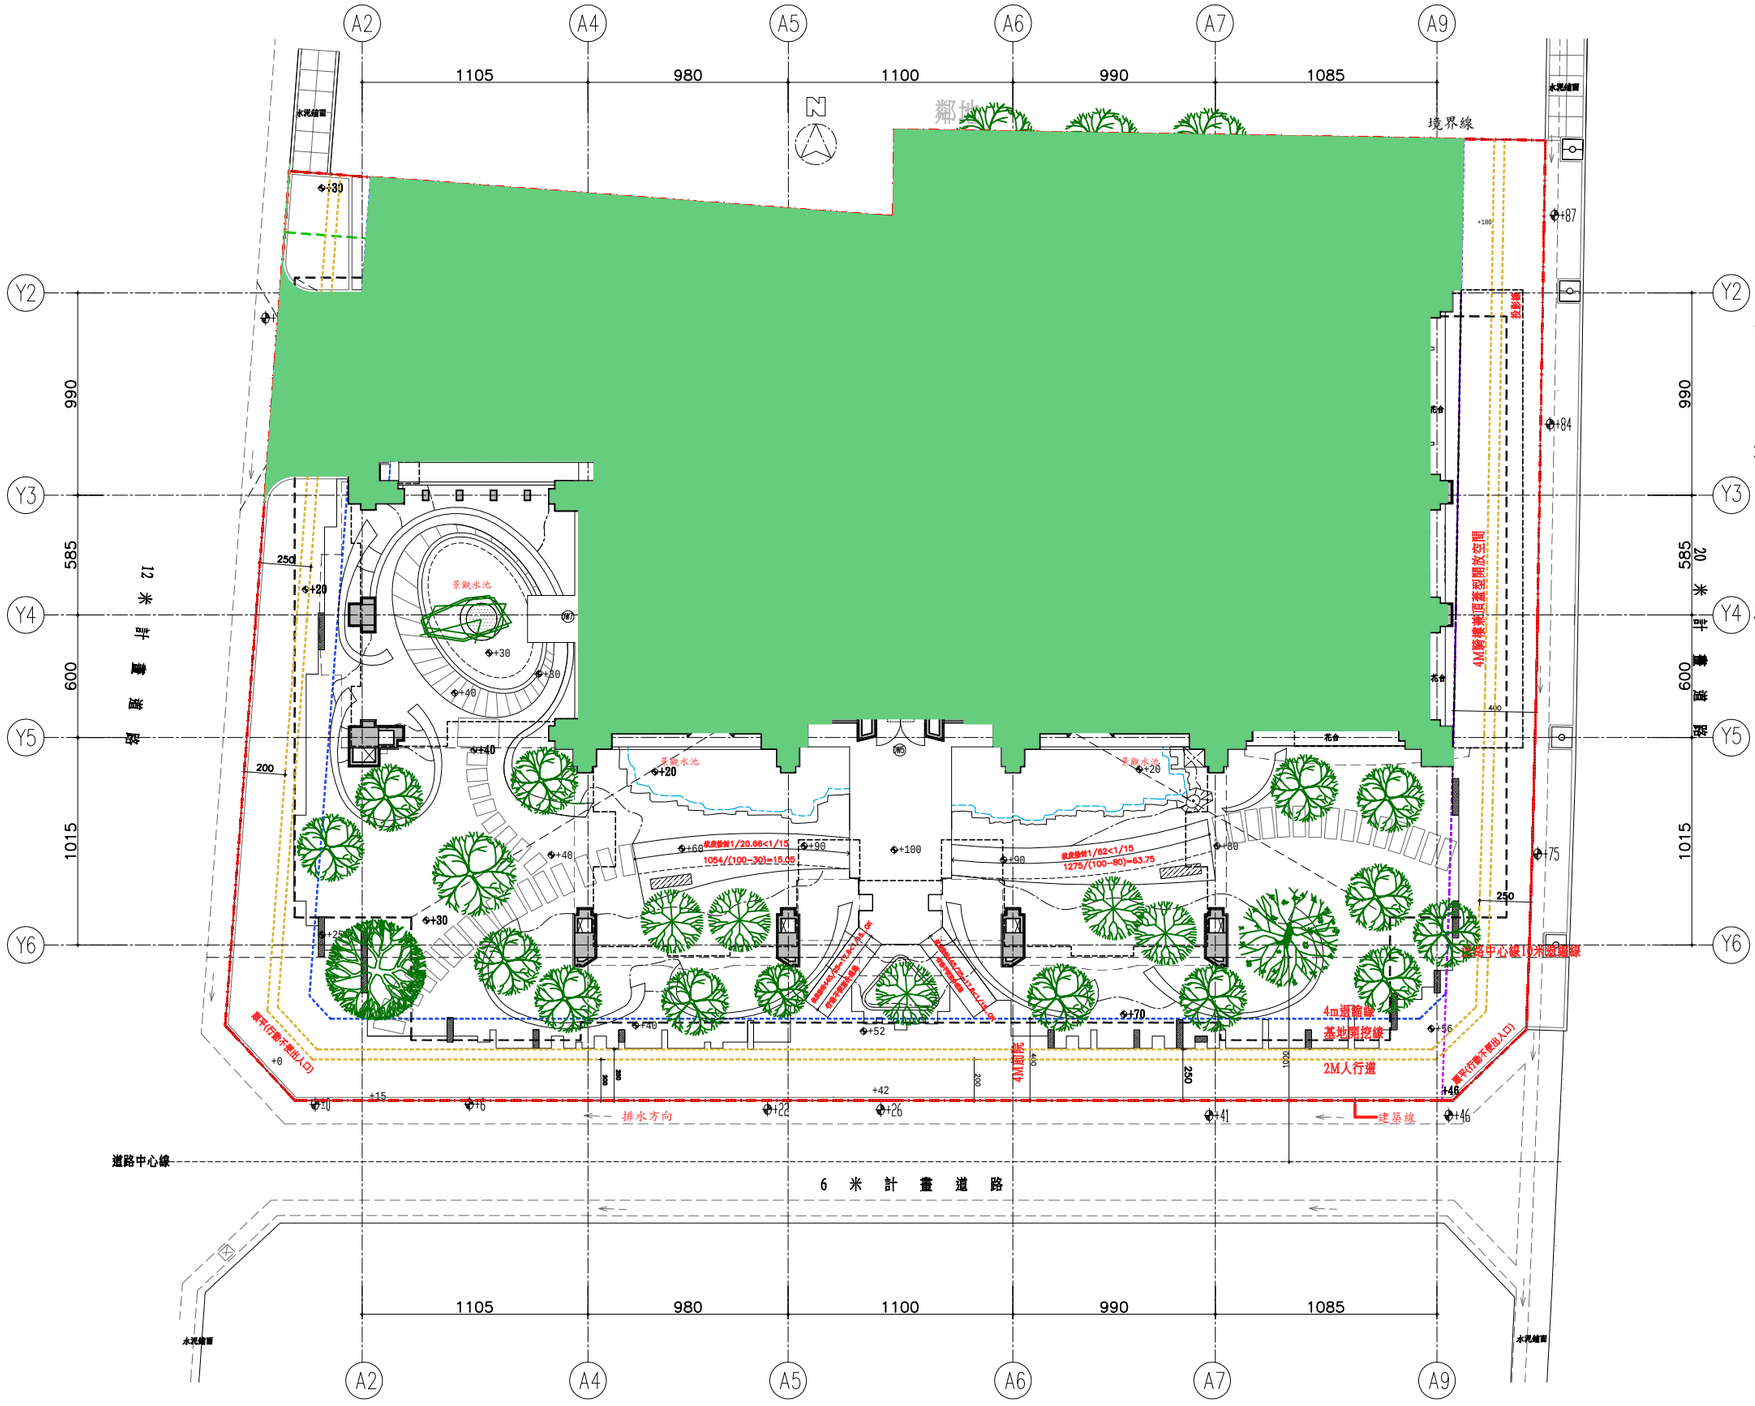


一樓平面圖

1.緊急用昇降機檢討:

依技術規則規定:(106~107)

11F以上最大之樓地板面積=727.98㎡<1500㎡

設緊急用升降機及排煙室 ....OK!

緊急用升降機間面積=2.45*3.45+2.5*3.3+2.15*3.5+1.4*3.275+2.55*2.15=34.3 ㎡

2.直通樓梯種類檢討:

依技術規則95,96,97,107條規定:

(1)8層以上之建築物,應設2座以上之直通樓梯....已設2座,符合規定..OK

(2)通達15F以上,且15F以上之FA>100㎡...設置2座特別安全梯..OK

(3)通達地下3F以下,且B3F以下之FA<100㎡...設置2座一般安全梯..OK

依技術規則33條規定:


(1)樓梯寬度:FA>200㎡,樓梯及平台淨寬=1.2m....符合規定..OK

3.直通樓梯避難層檢討:

依技術規則90條規定:直通樓梯於避難層之出入口

1.開設兩向不同方向之出入口...ok

2.寬度設2.5m,1.2m>1.2m...ok

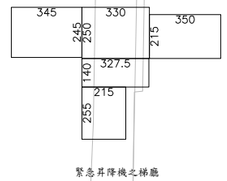

緊急昇降機之梯廳

2.45*3.45+2.5*3.3+2.15*3.5+1.4*3.275+2.55*2.15=34.3 ㎡

> 10.0㎡.....ok

台 中 市 福 德 段124 等 地 號 共1筆	仁悅開發企業股份有限公司 福德段 店鋪 集合住宅 新 建 工 程

雅門建築師設計室

劉偉彥 建築師事務所

許榮江 建築師事務所

台中市大墩17街137號7樓

TEL：04-23293698

FAX：04-23269928

mail：artman.taiwan@msa.hinet.net