
壹層配置規劃說明

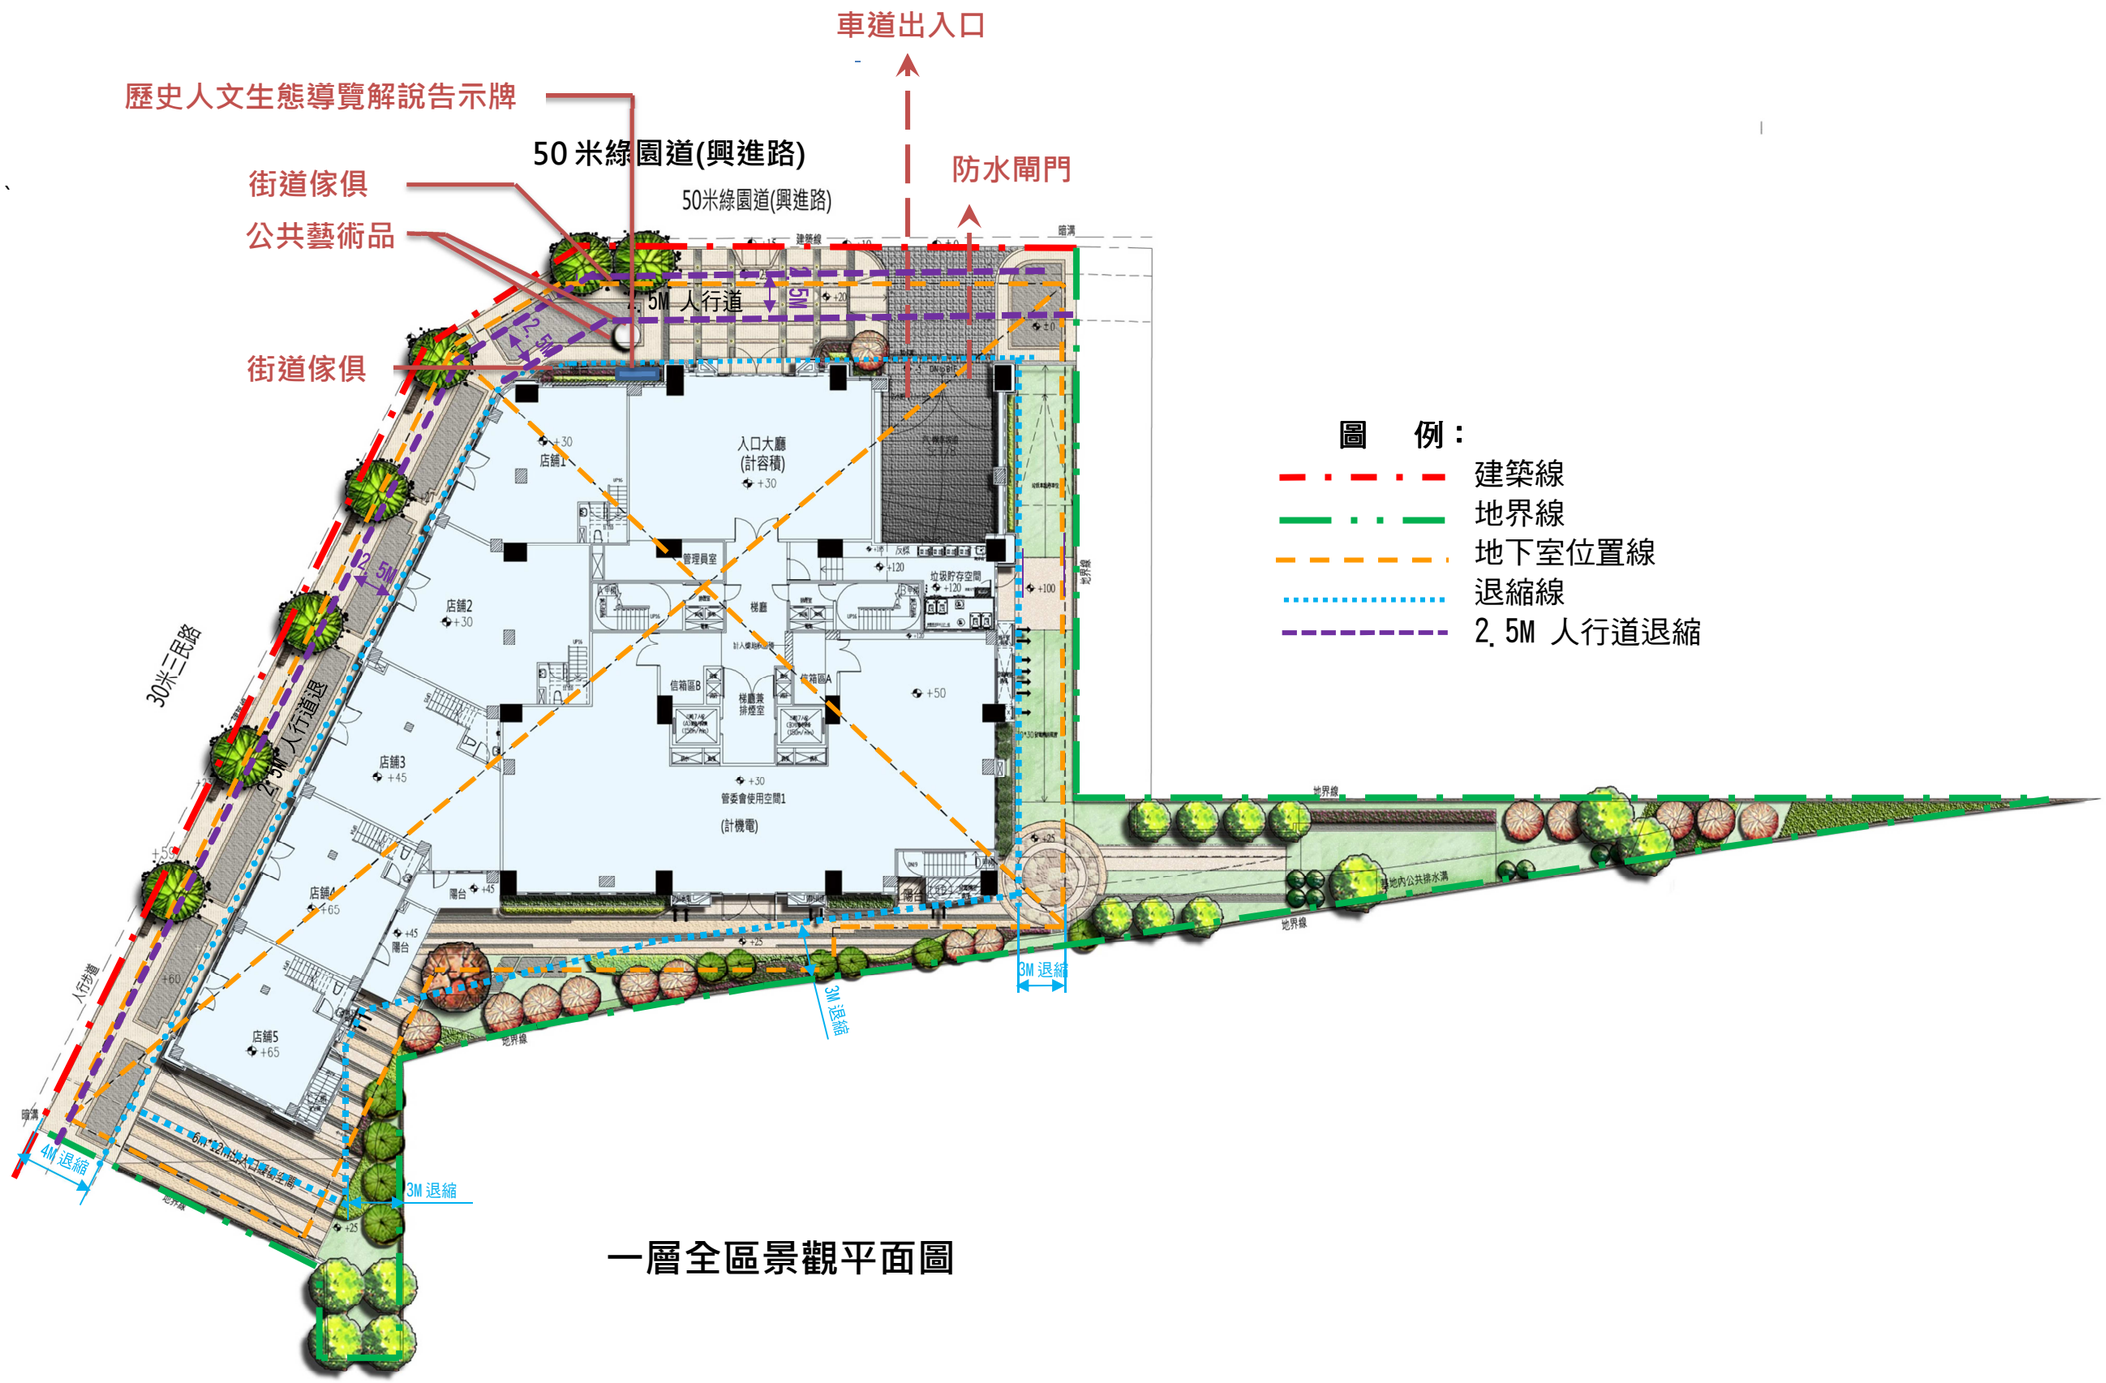

一層全區景觀平面圖