
補充圖說 參

一、各層平面圖

地上一層-未變更

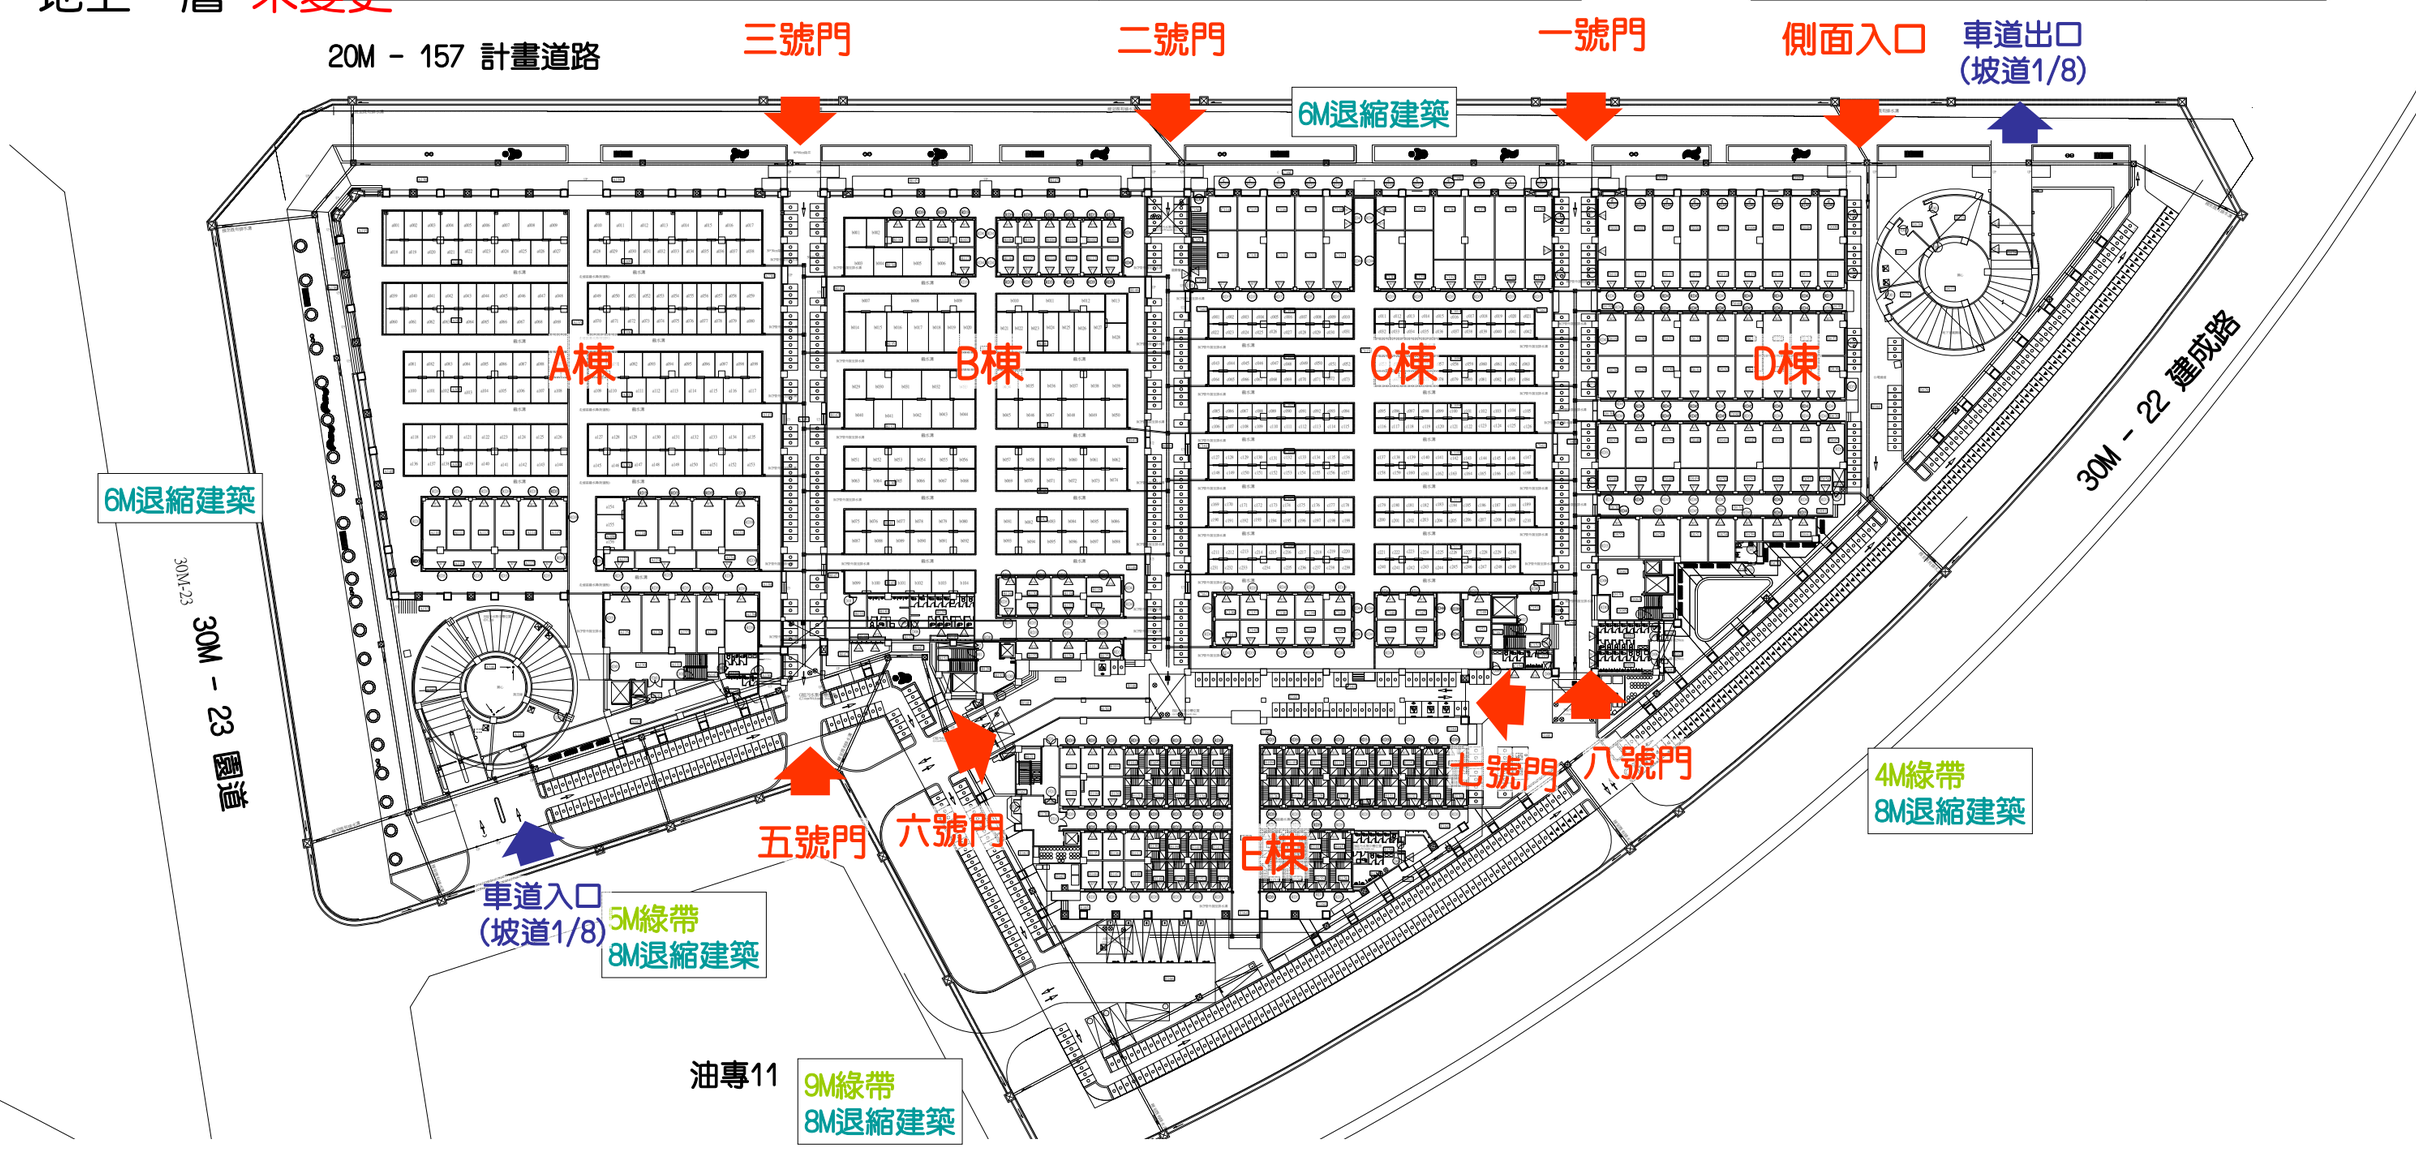

(一)一樓空間說明

1. 樓地板面積: 15774.32 ㎡
2. 用途說明:店鋪、攤位、廁所、停車空間（10輛汽車停車位，含7輛裝卸車位；853輛機車停車位，含6輛無障礙機車停車位）

一樓全區配置平面圖 S:1/800

N