
壹層景觀平面圖

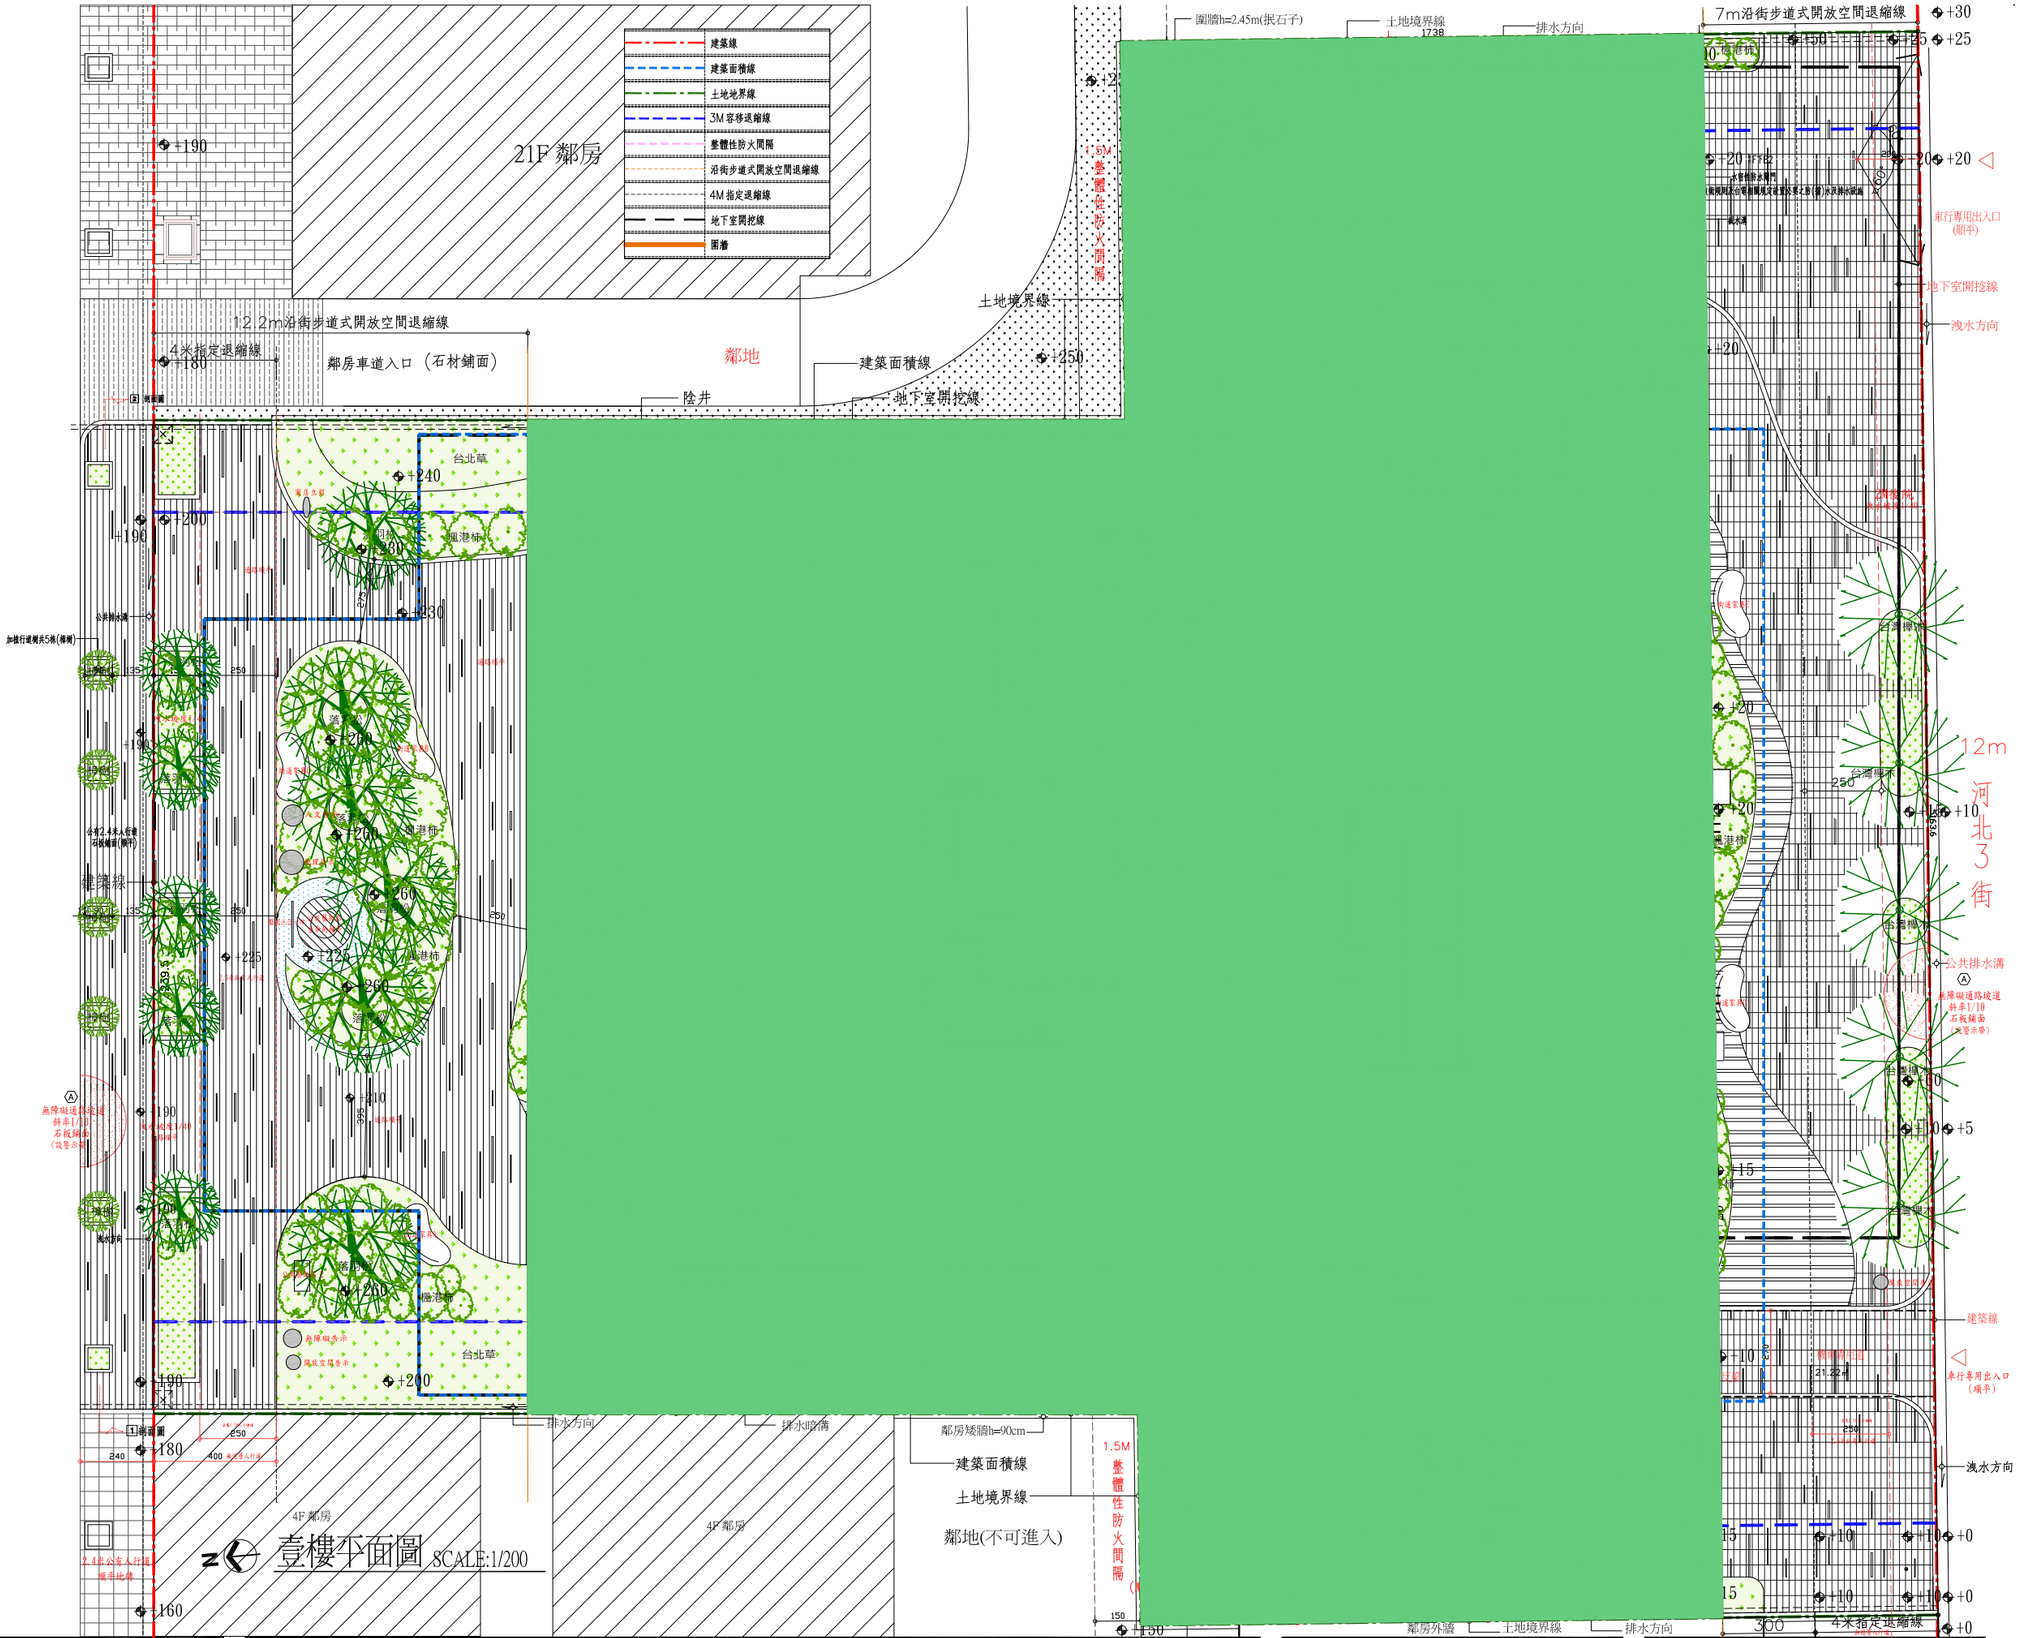

■雅門建築師設計群 劉偉彥 建築師事務所 許榮江 建築師事務所	順天建設 崇德段 25層 店舖、集合住宅 新建工程	台中市北屯區 崇德段 298等 地號 共 9 筆	台中市都市設計審委員會審查報告書	台中市大墩17街137號7樓 TEL：04-23293698 FAX：04-23269928 mail：artman.taiwan@msa.hinet.net	備註	頁碼 第 頁