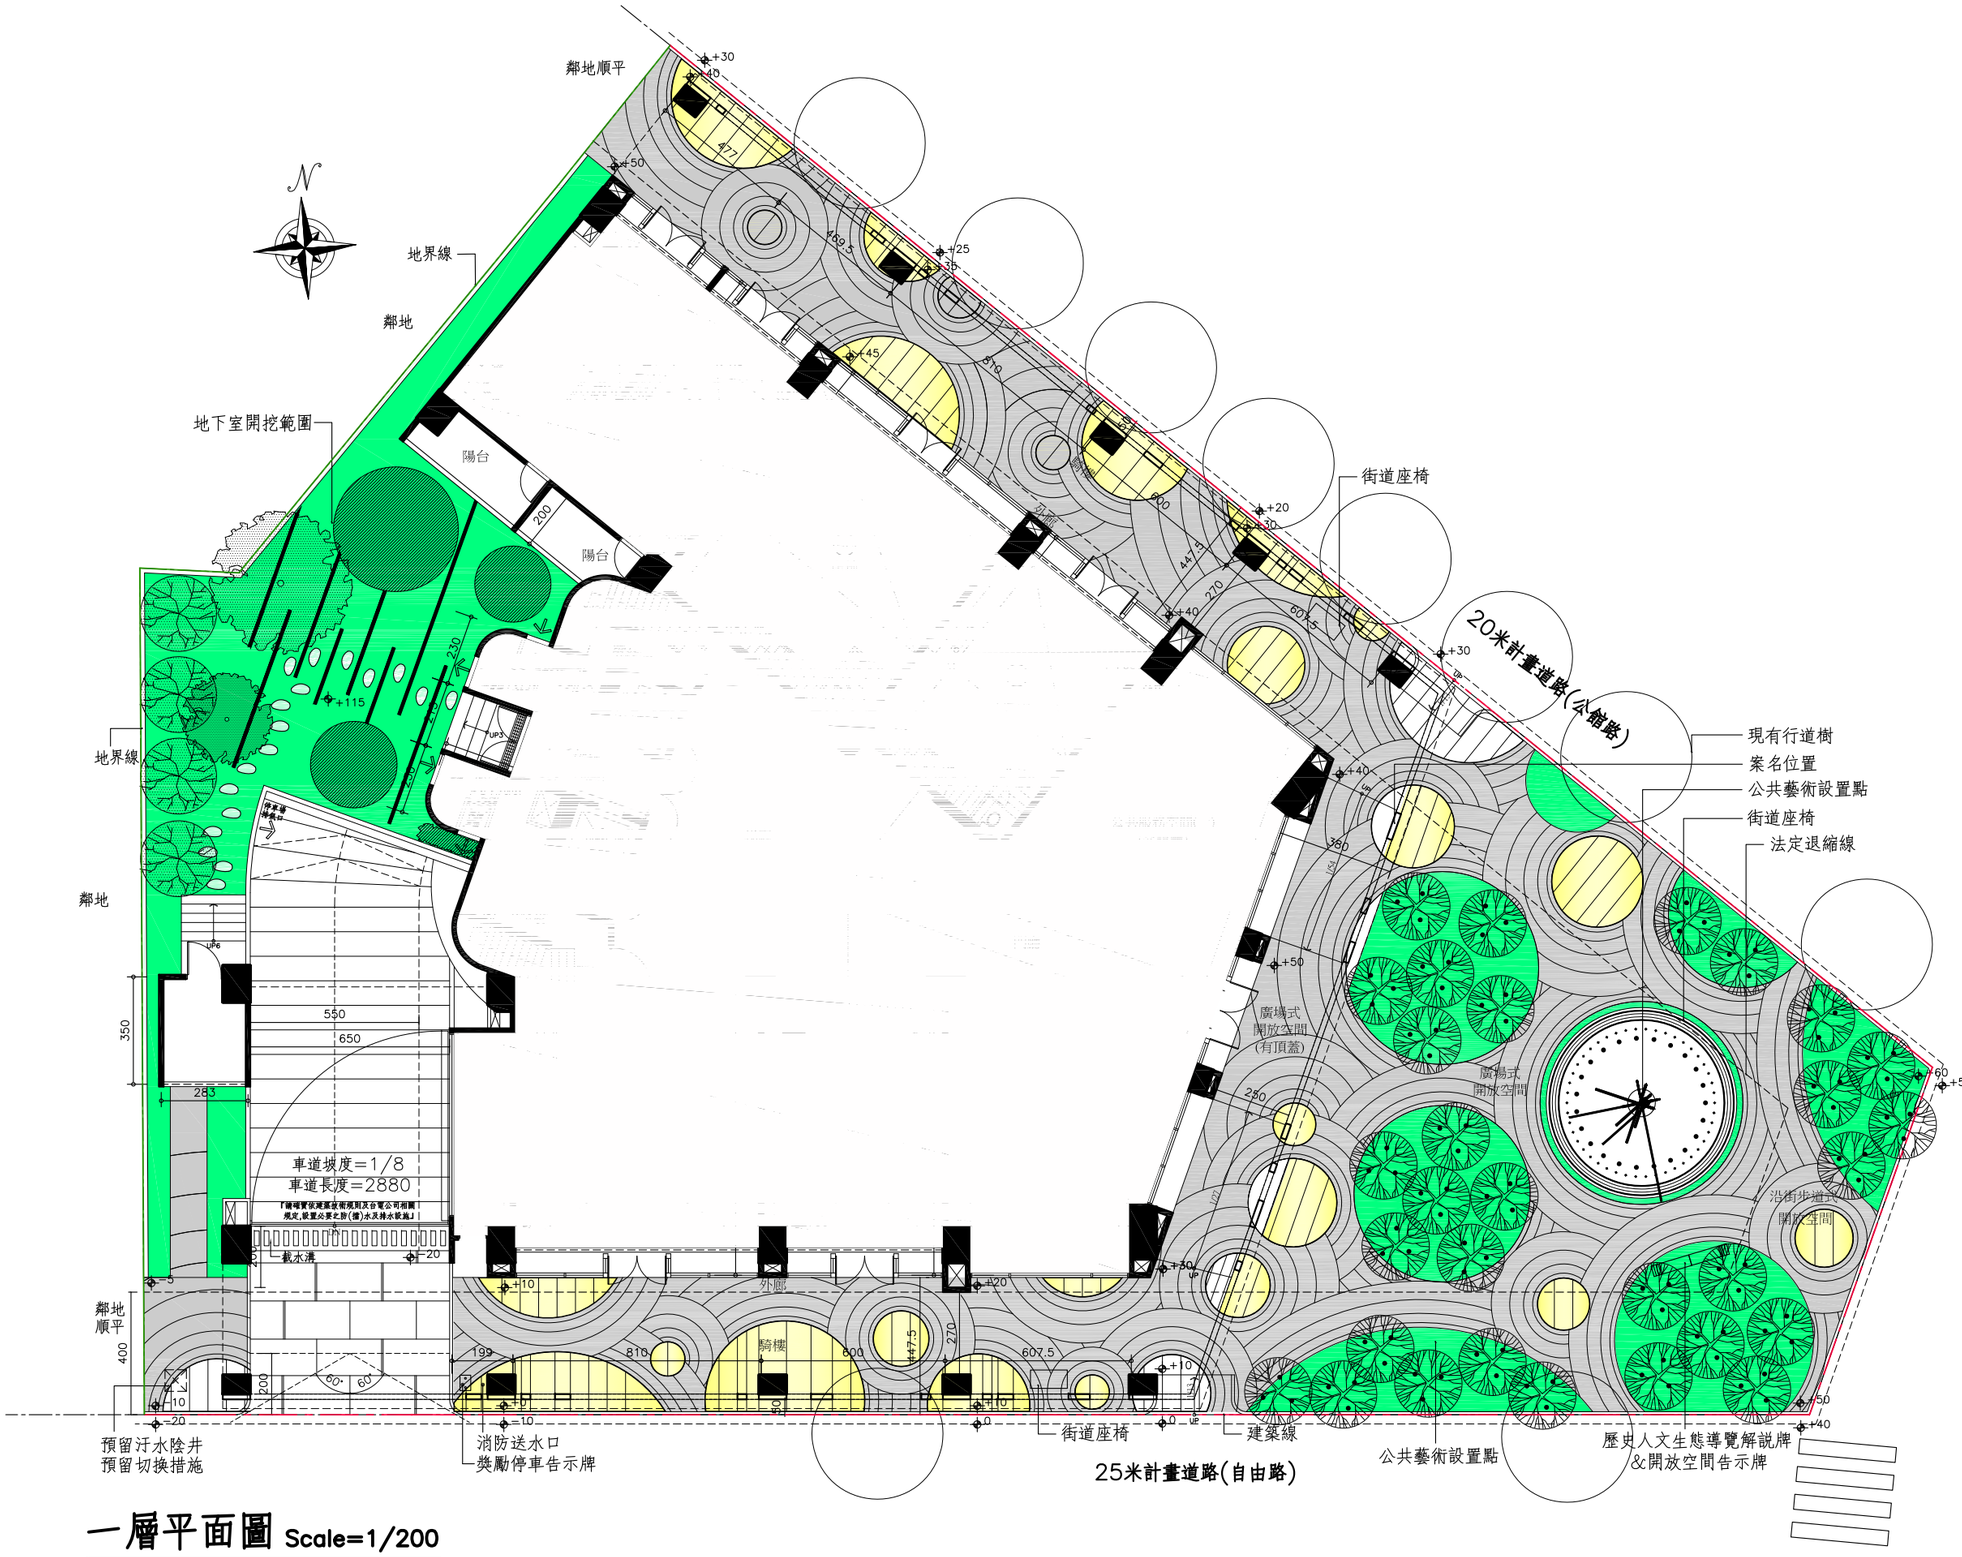


一層平面圖 Scale=1/200