
圖例

建築線

地界線

地下室開挖範圍

3M容移退縮線

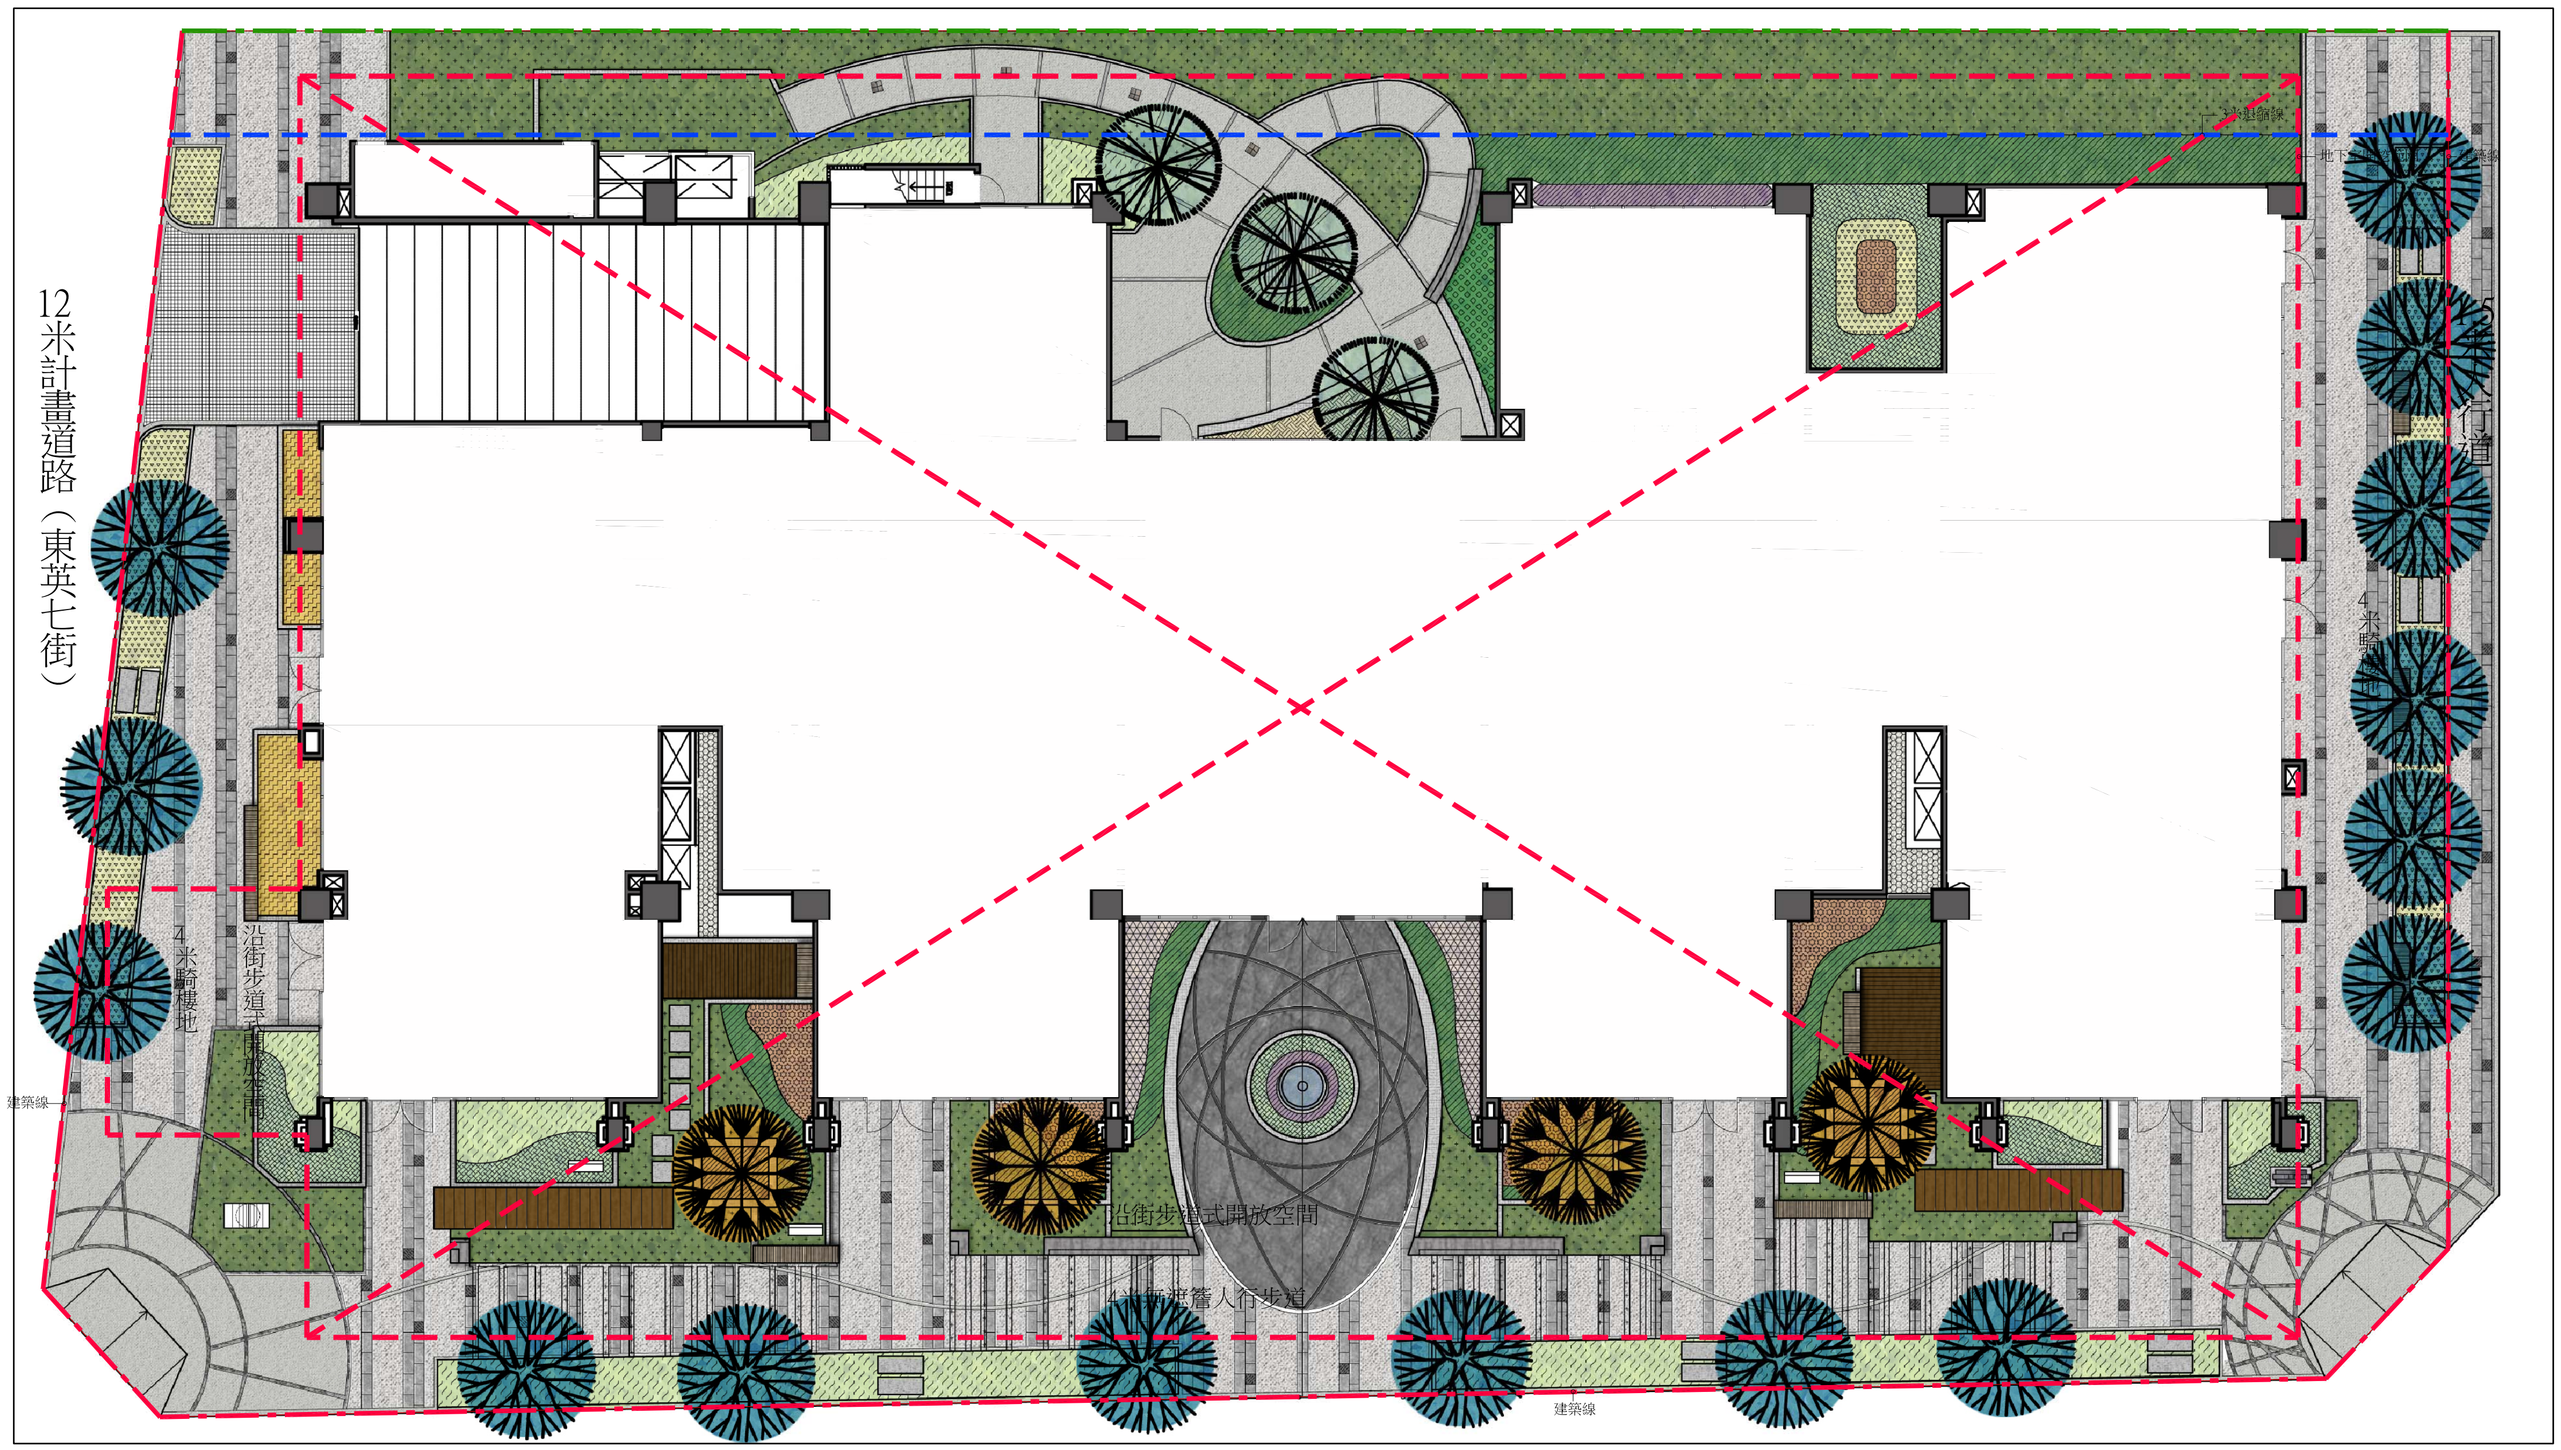

12米計畫道路（一心街）

壹層景觀平面圖 Scale=1/250