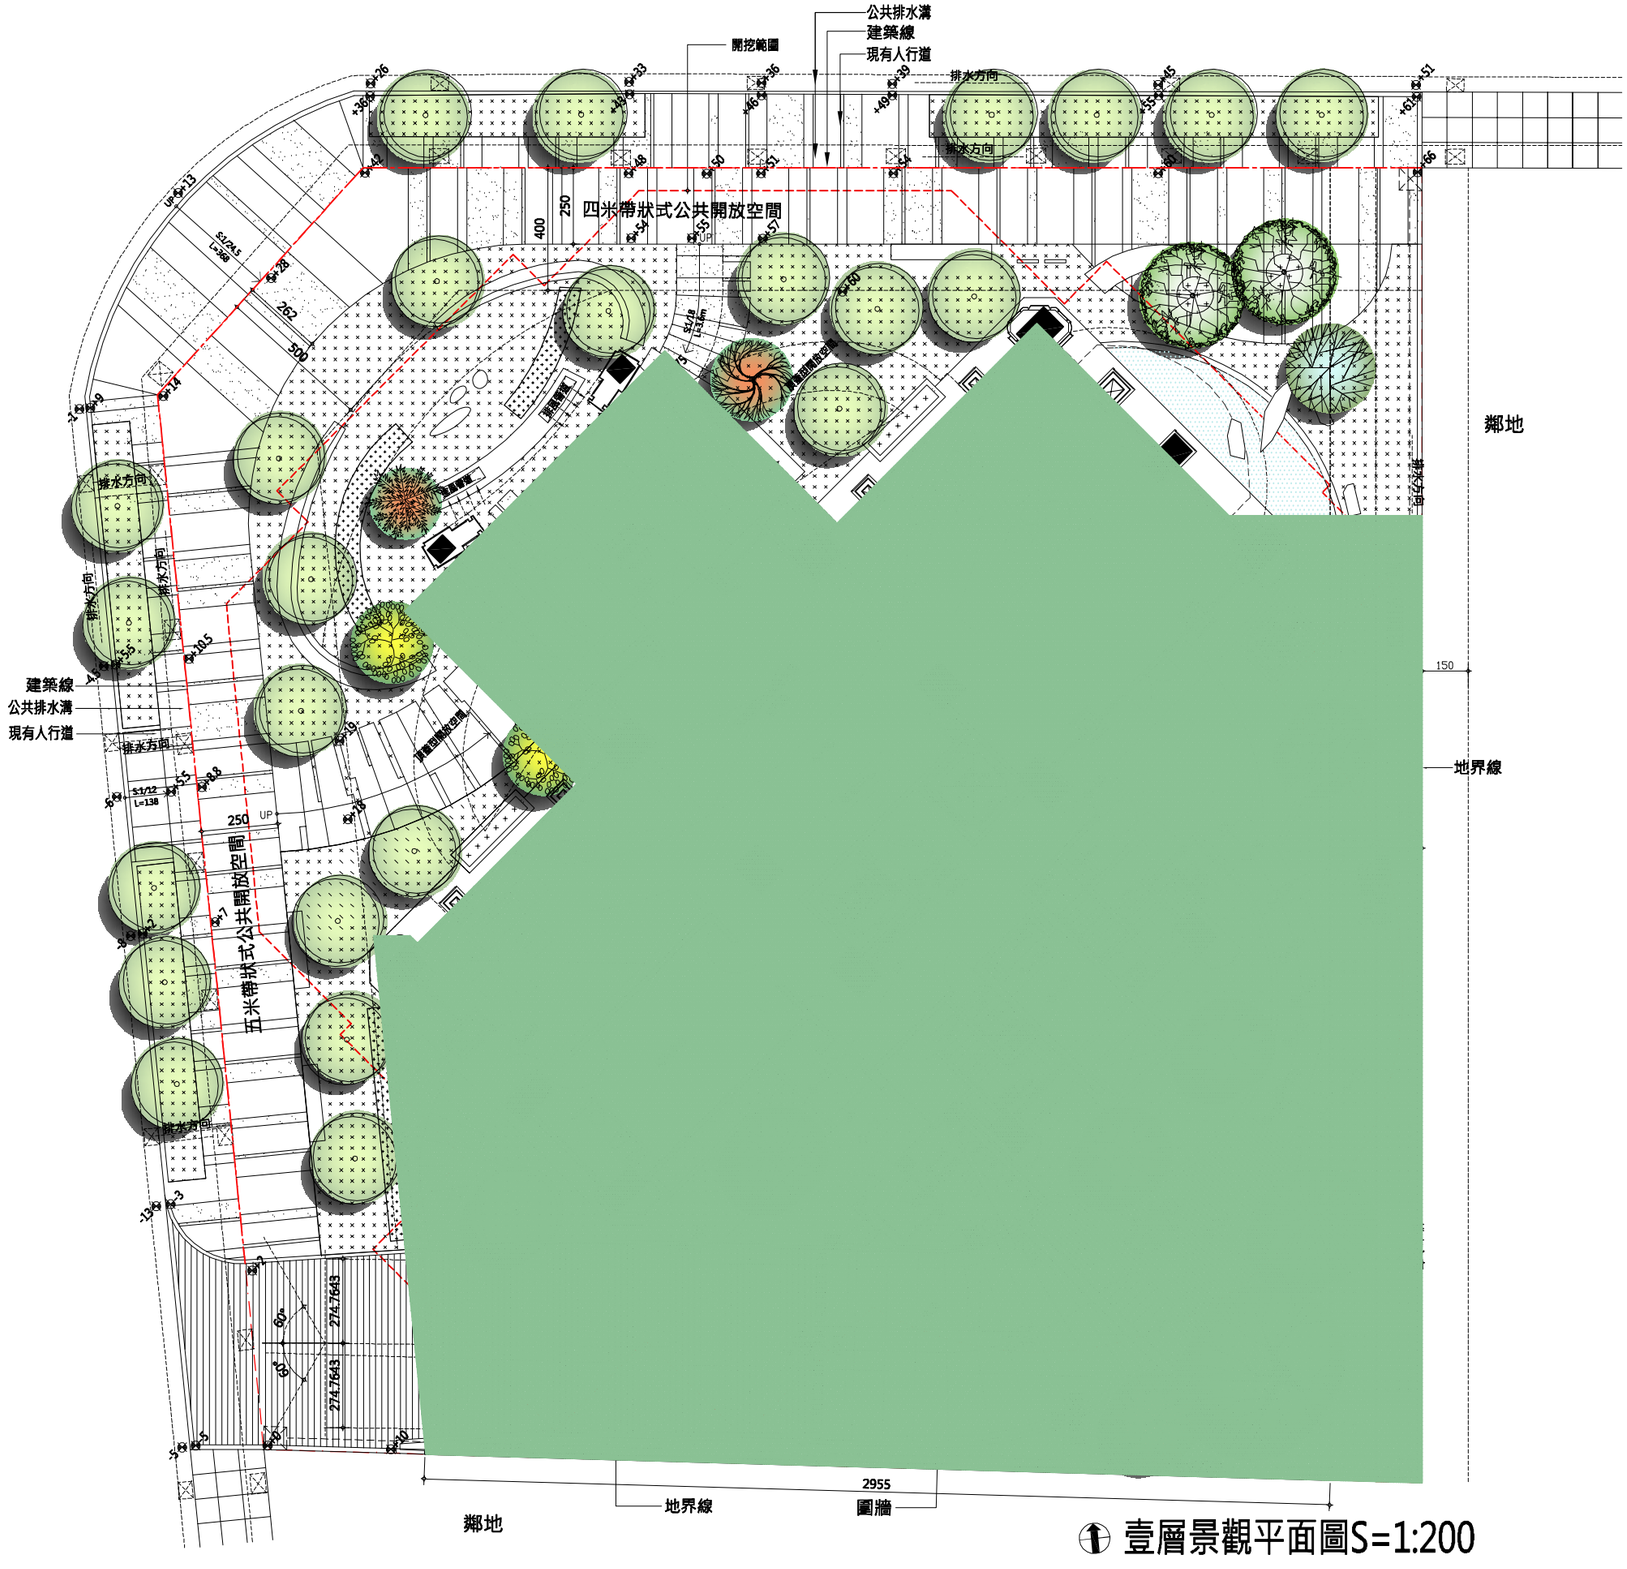


壹層景觀平面圖S=1:200

名稱	圖例
建築線	
地界線	
帶狀式開放空間退縮線	
整體防火間隔退縮線	
容移退縮線	
地下室開挖範圍線	

雅門建築師設計群
劉偉彥 建築師事務所
許榮江 建築師事務所

南屯區惠禮段72等3筆地號
地上十七層 地下三層
集合住宅新建工程