
10 米 計 劃 道 路

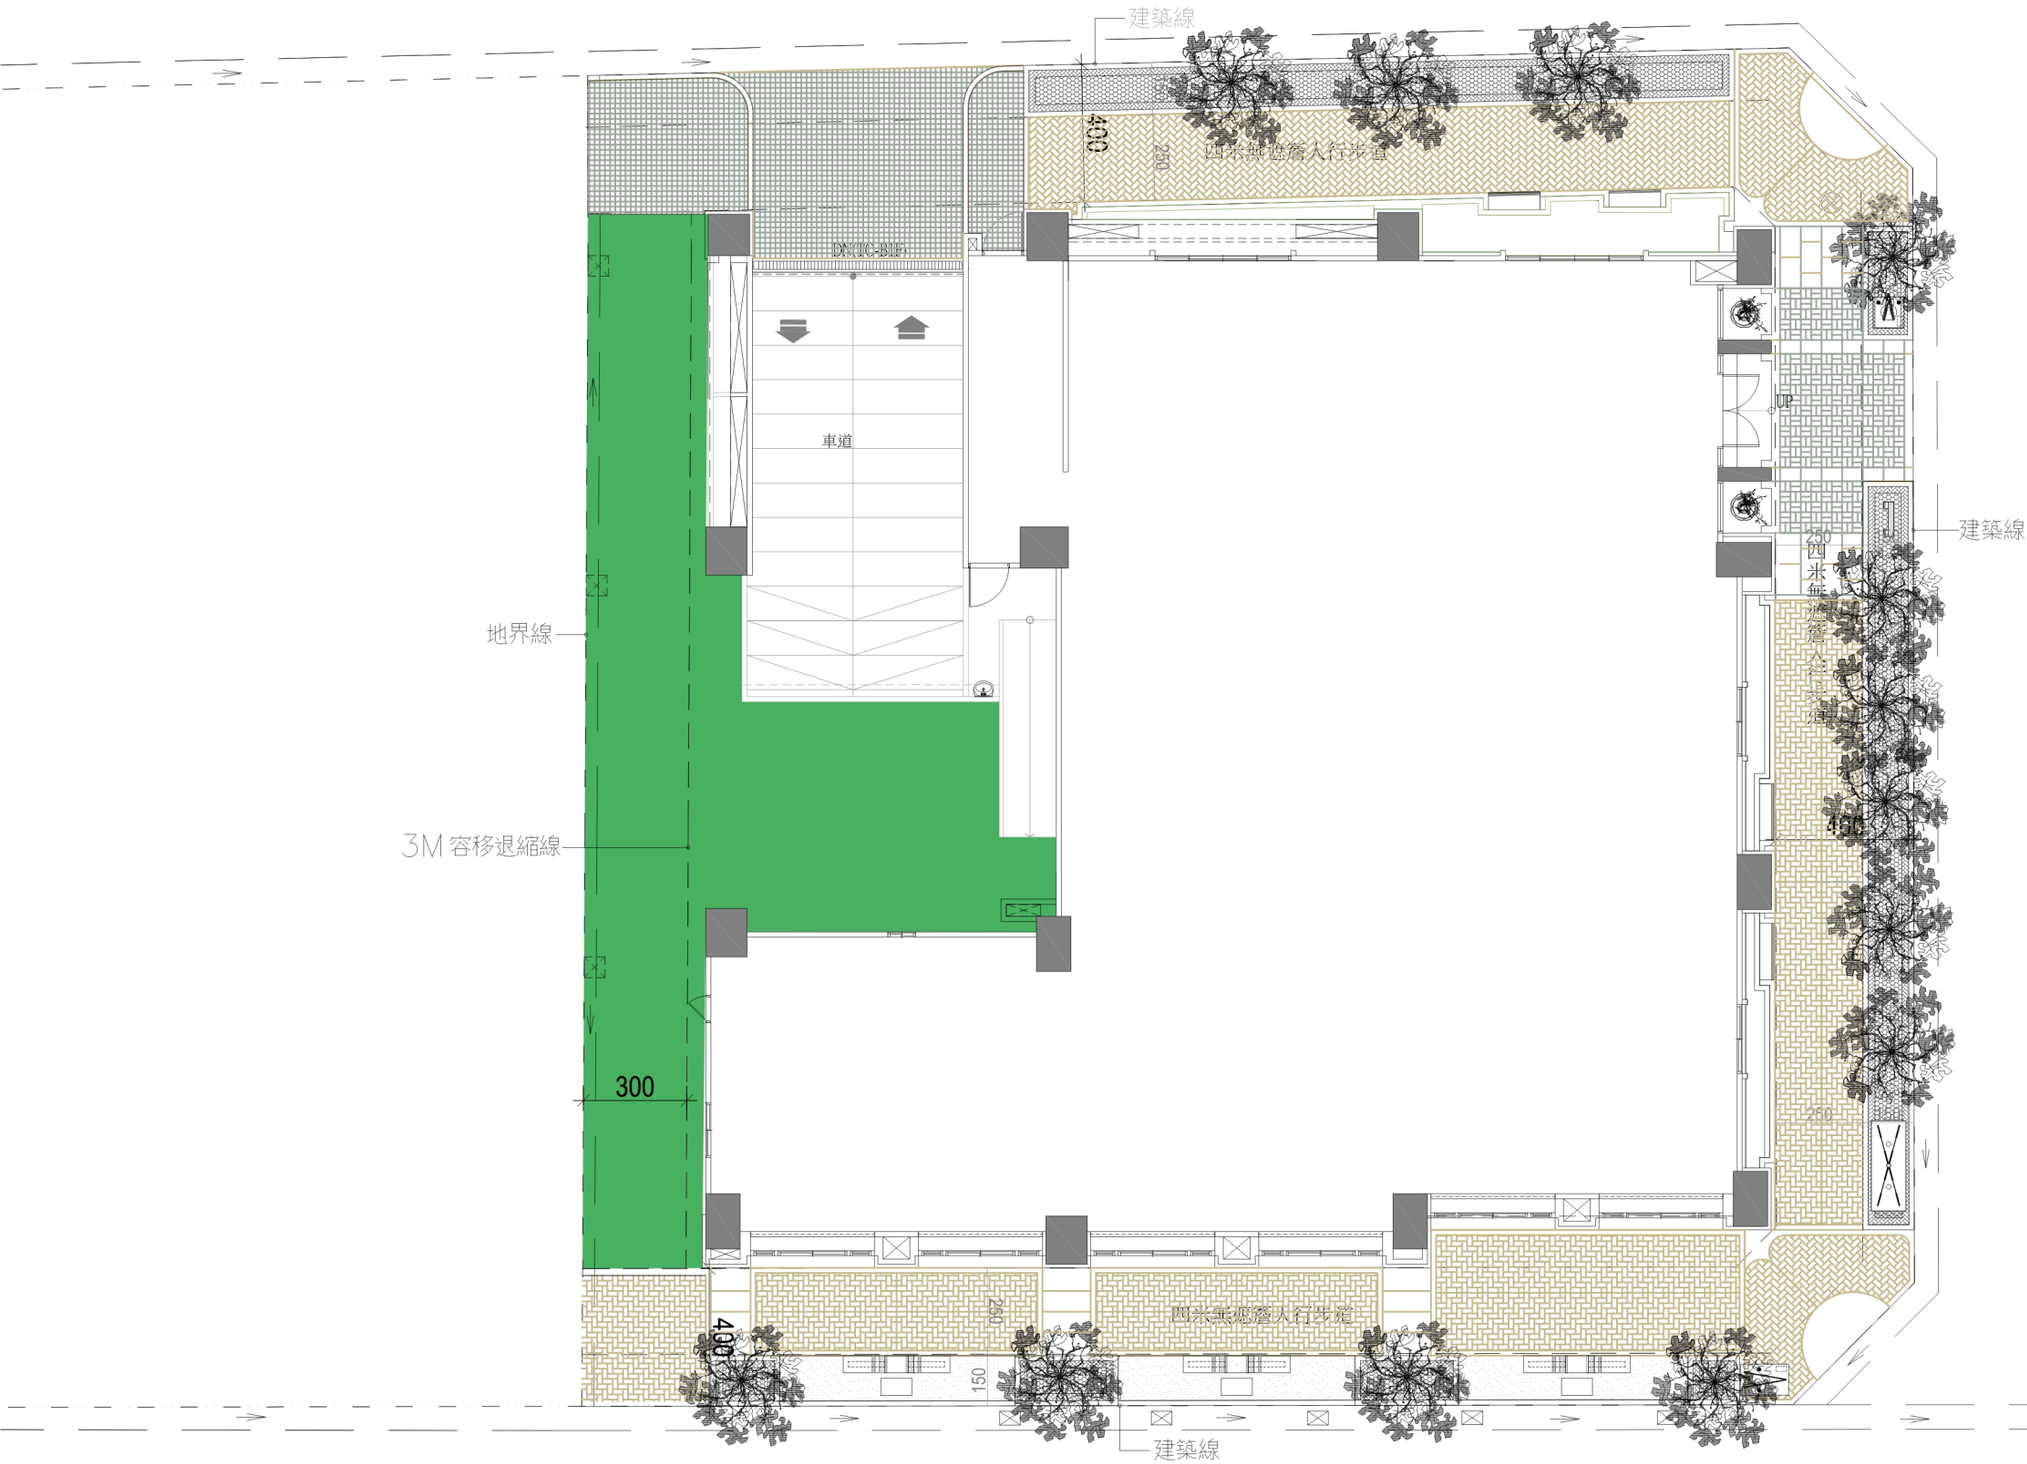

10 米 計 劃 道 路

400

20 米 計 劃 道 路 (樹 孝 路)

壹層平面圖