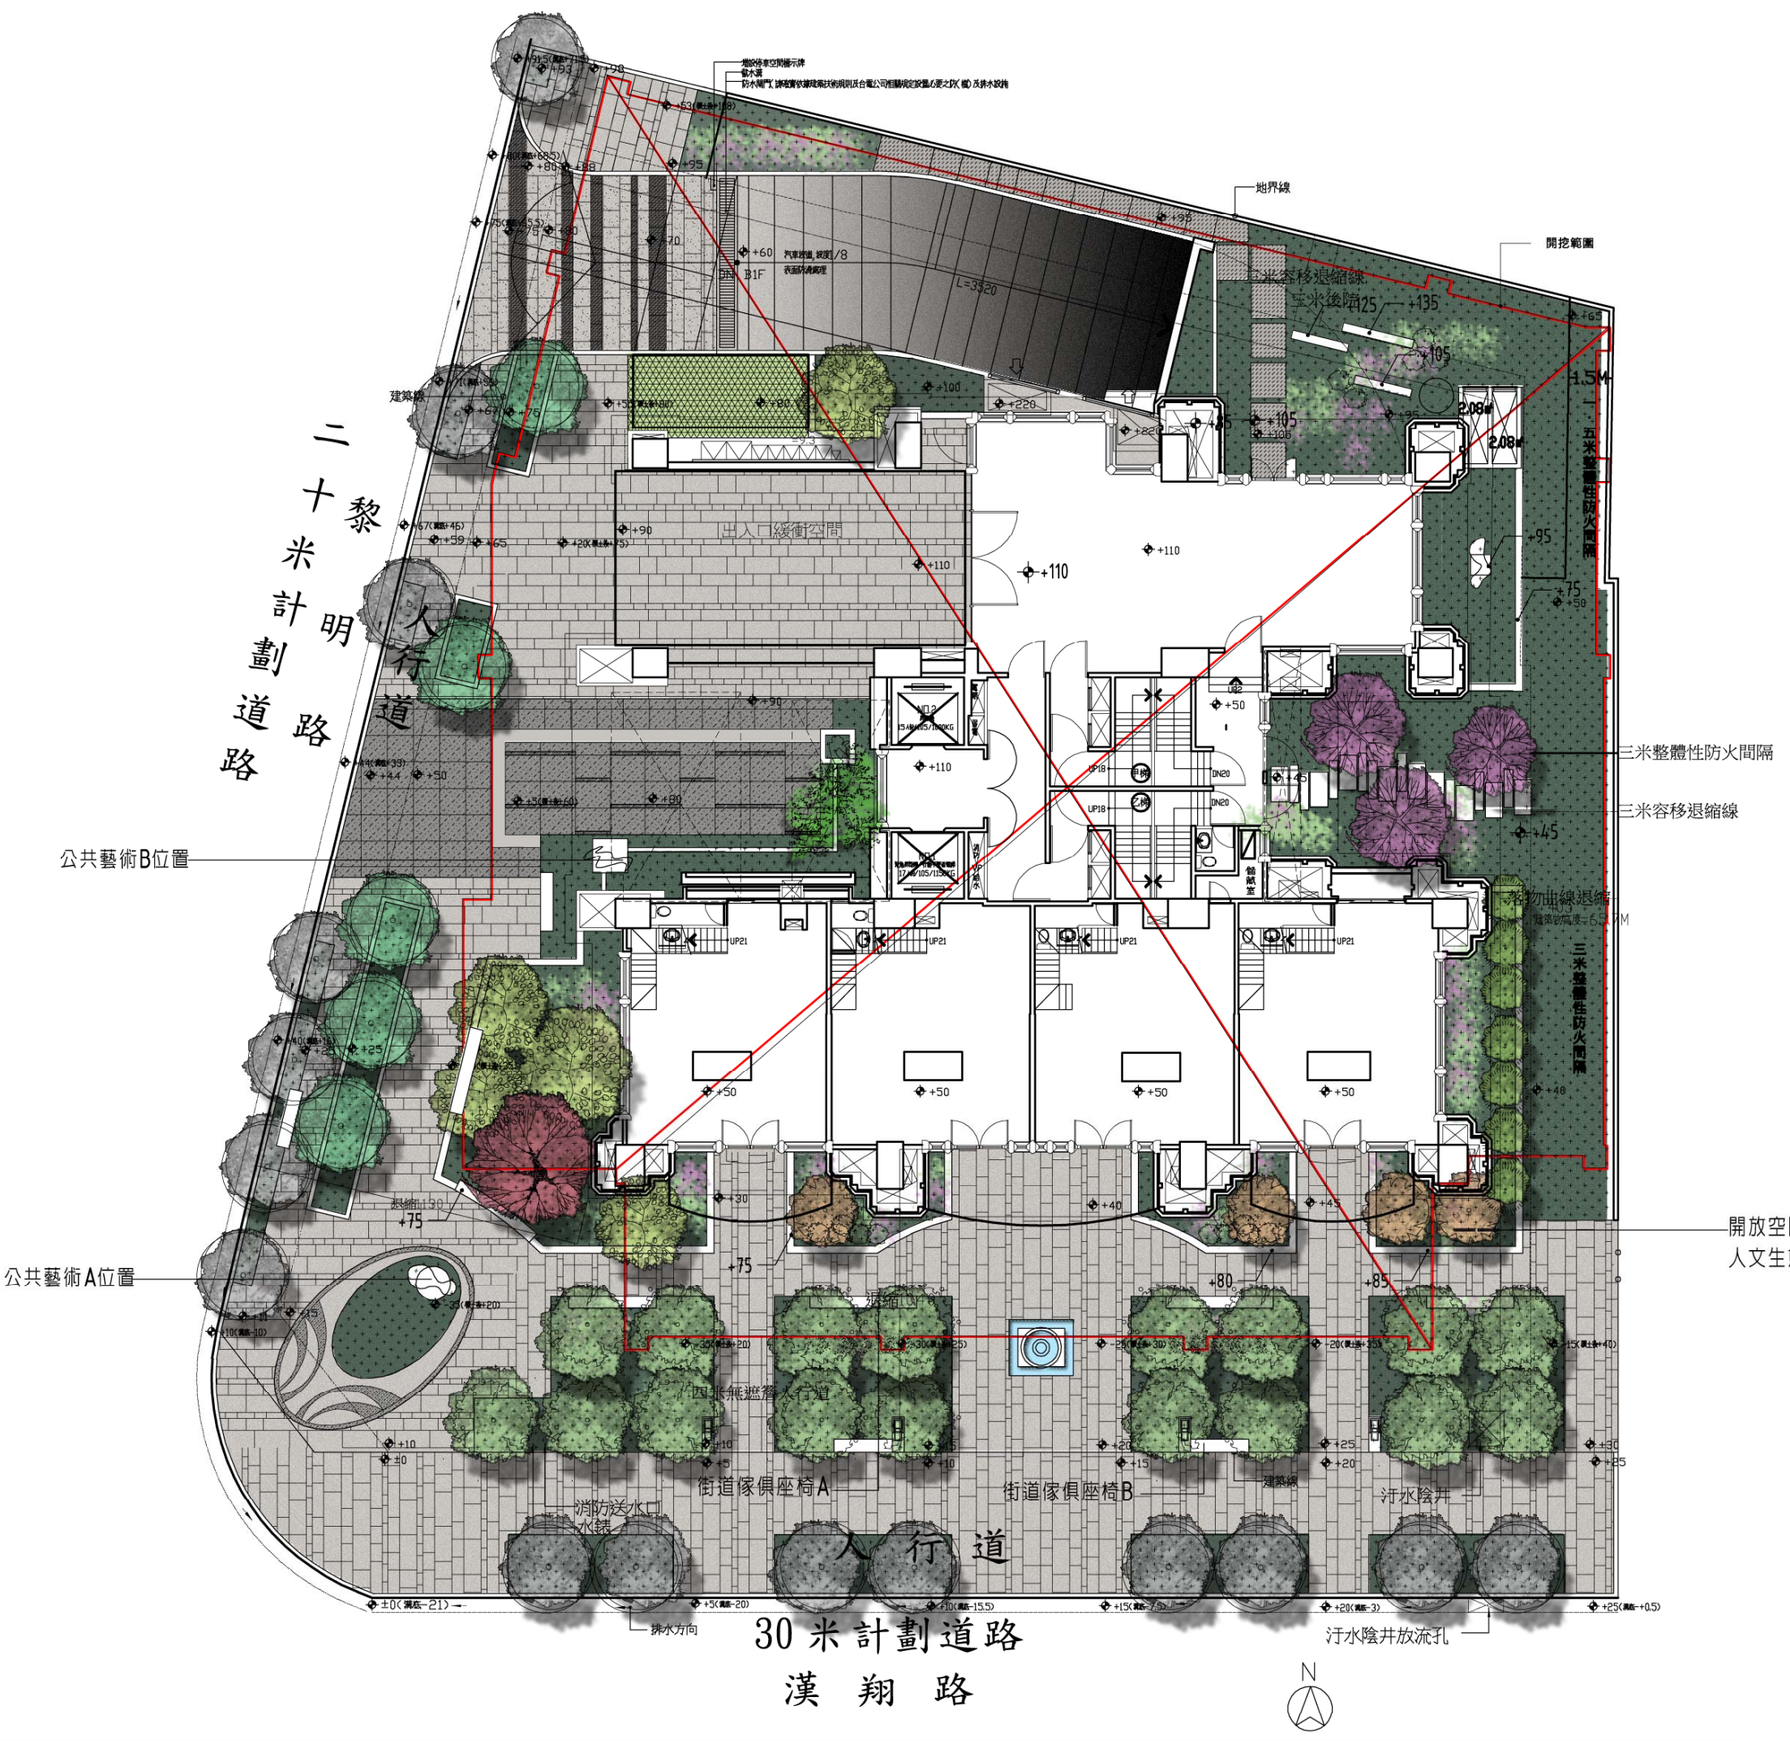


王紹述建築師事務所 TEL: 04-2471-8855 FAX: 04-2475-2699 S.S.WANG ARCHITECT & PLANNER