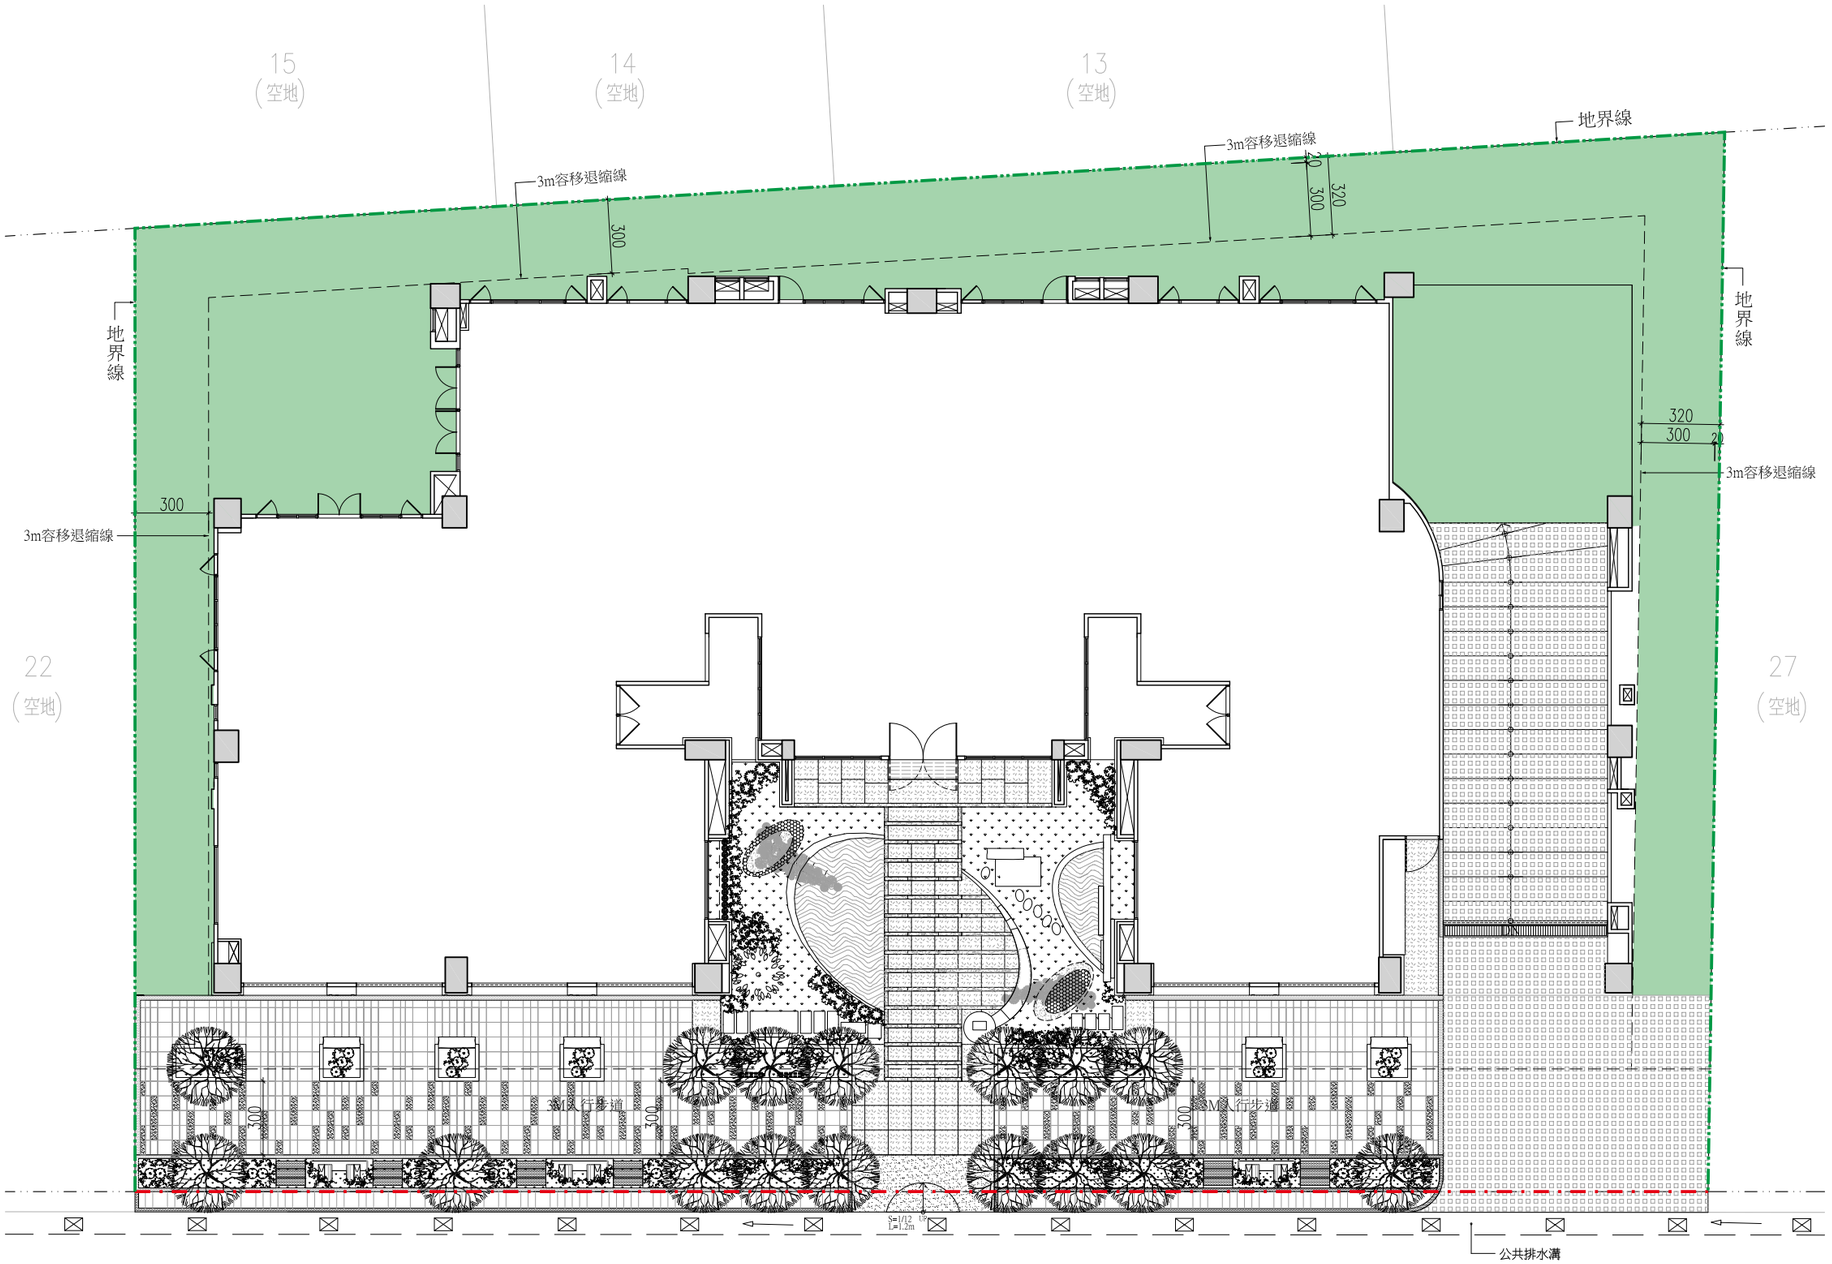


15m三榮路一段

壹層配置平面圖 SCALE:1/250