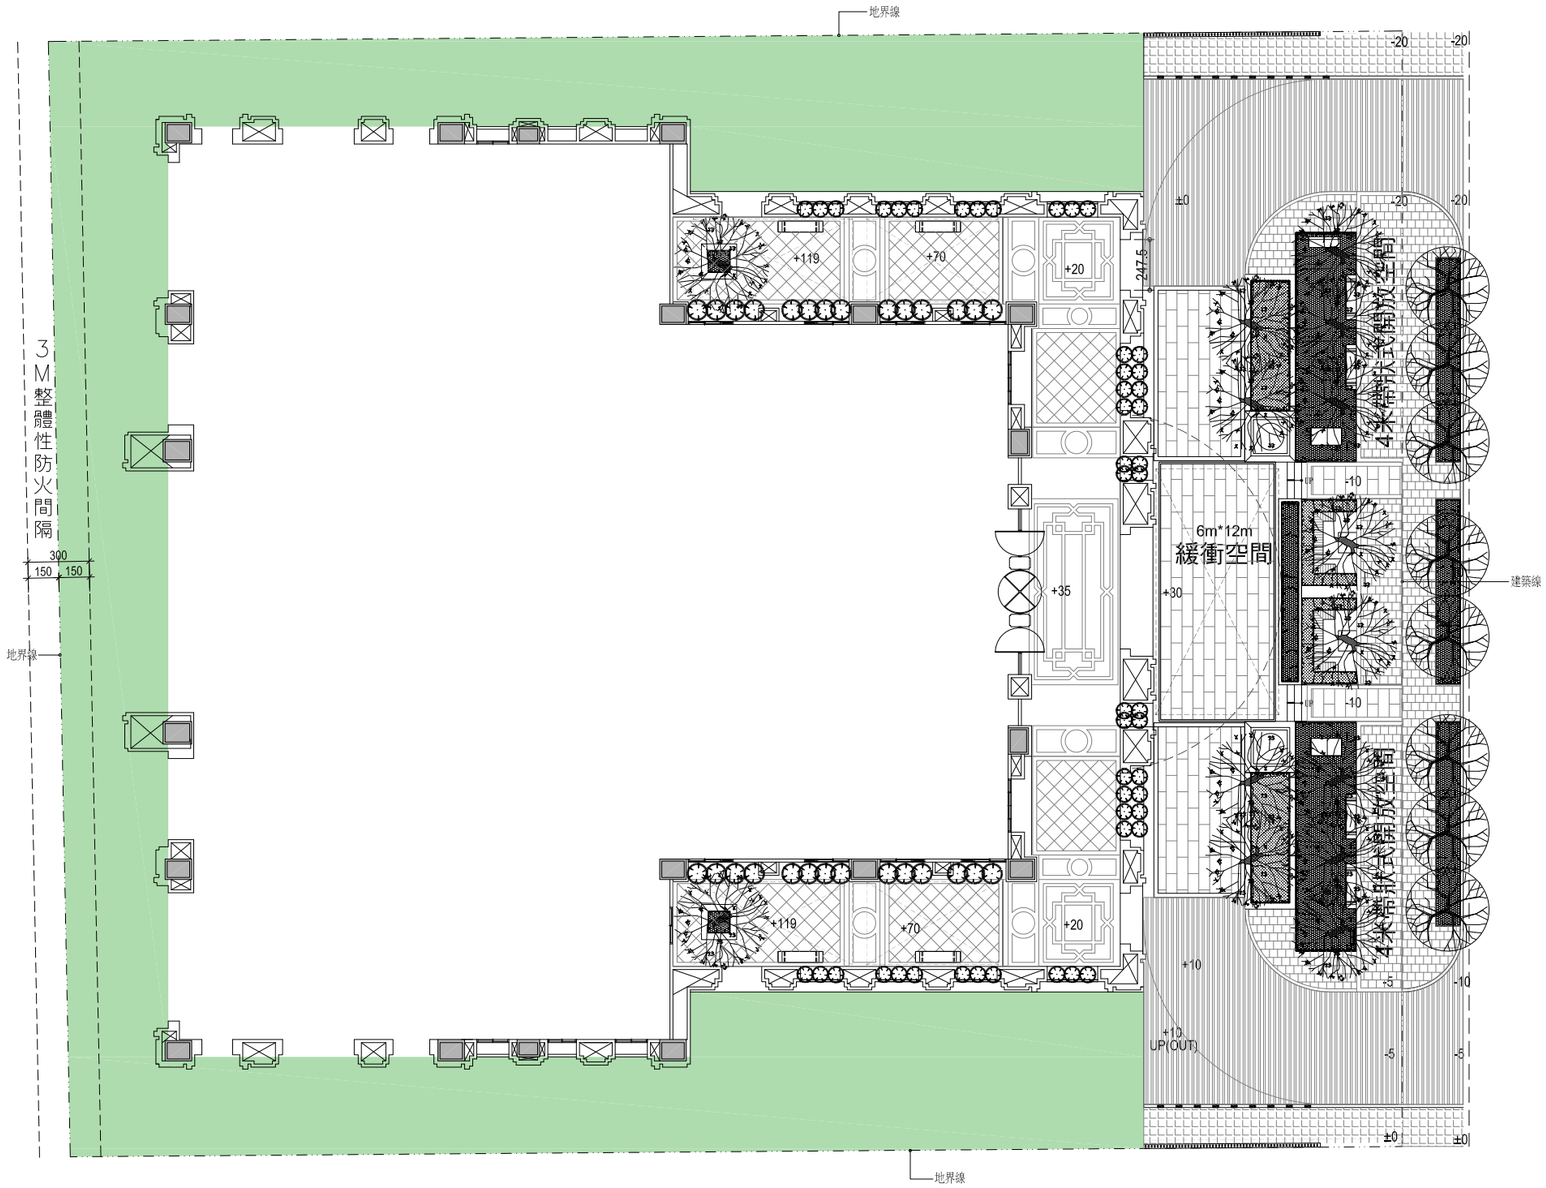


30米 市政北一路

壹層景觀配置平面圖 SCALE:1/300