
■平面配置計畫圖說_法定退縮線套繪、建築量體分佈與開放空間留設標示

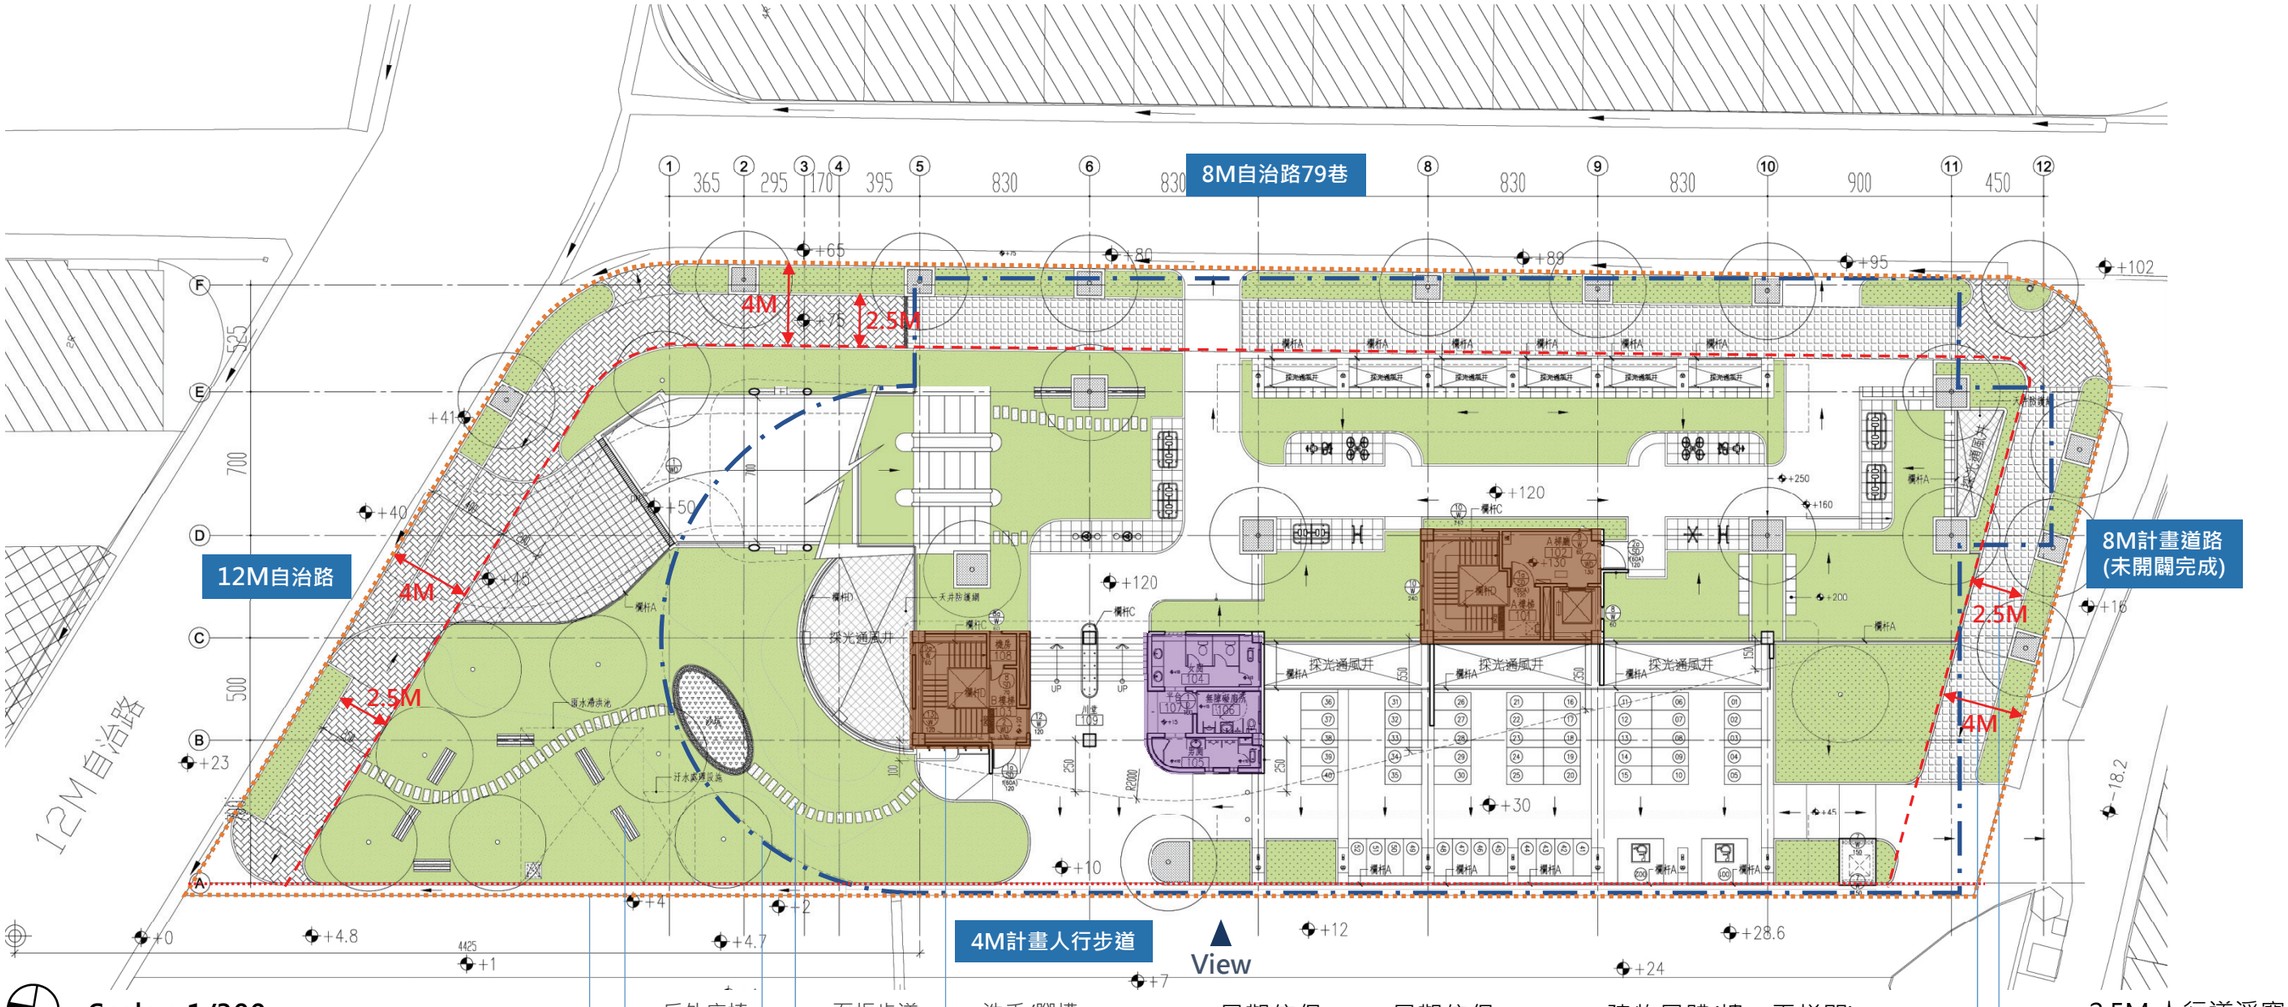

基地範圍、地界線、建築線重合

4米無遮簷人行步道退縮線

臨4米計畫人行步道之退縮50公分牆面線

地下層開挖範圍線

建物量體(樓、電梯間)

建物量體(公共廁所)

