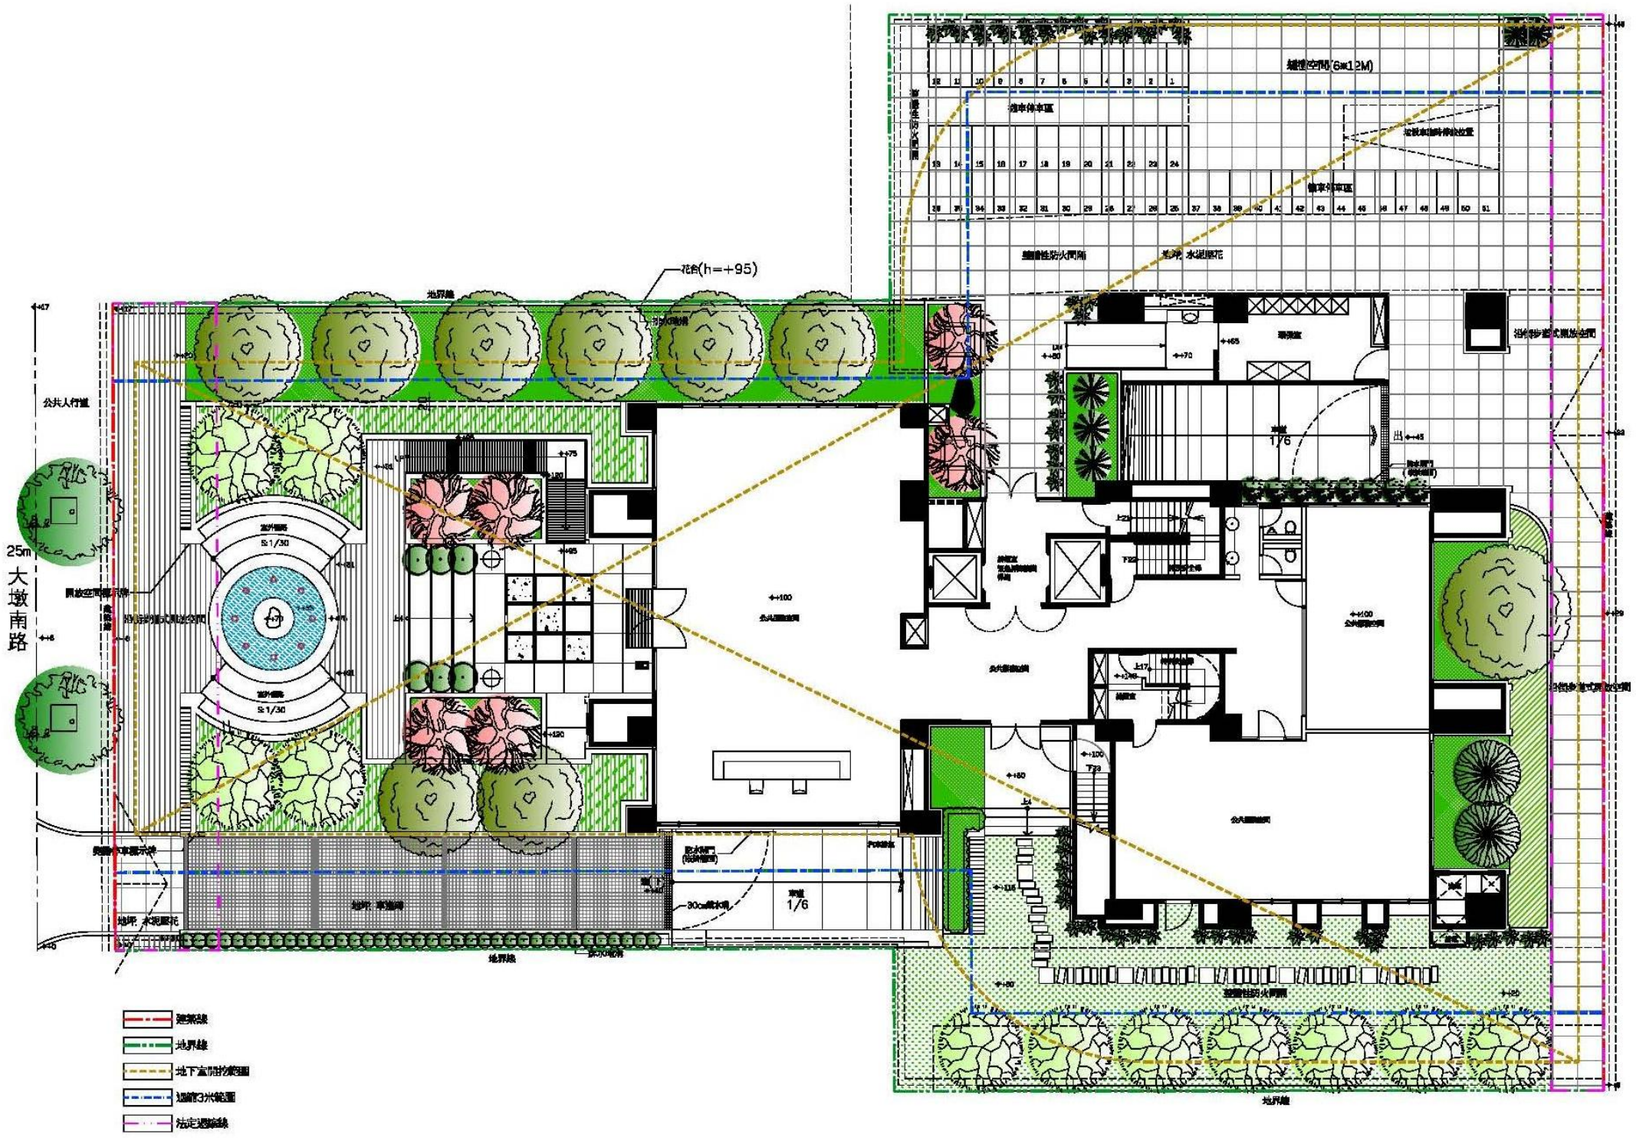


10m
文心南六路
131
巷

壹層景觀平面圖