
■壹層景觀平面圖

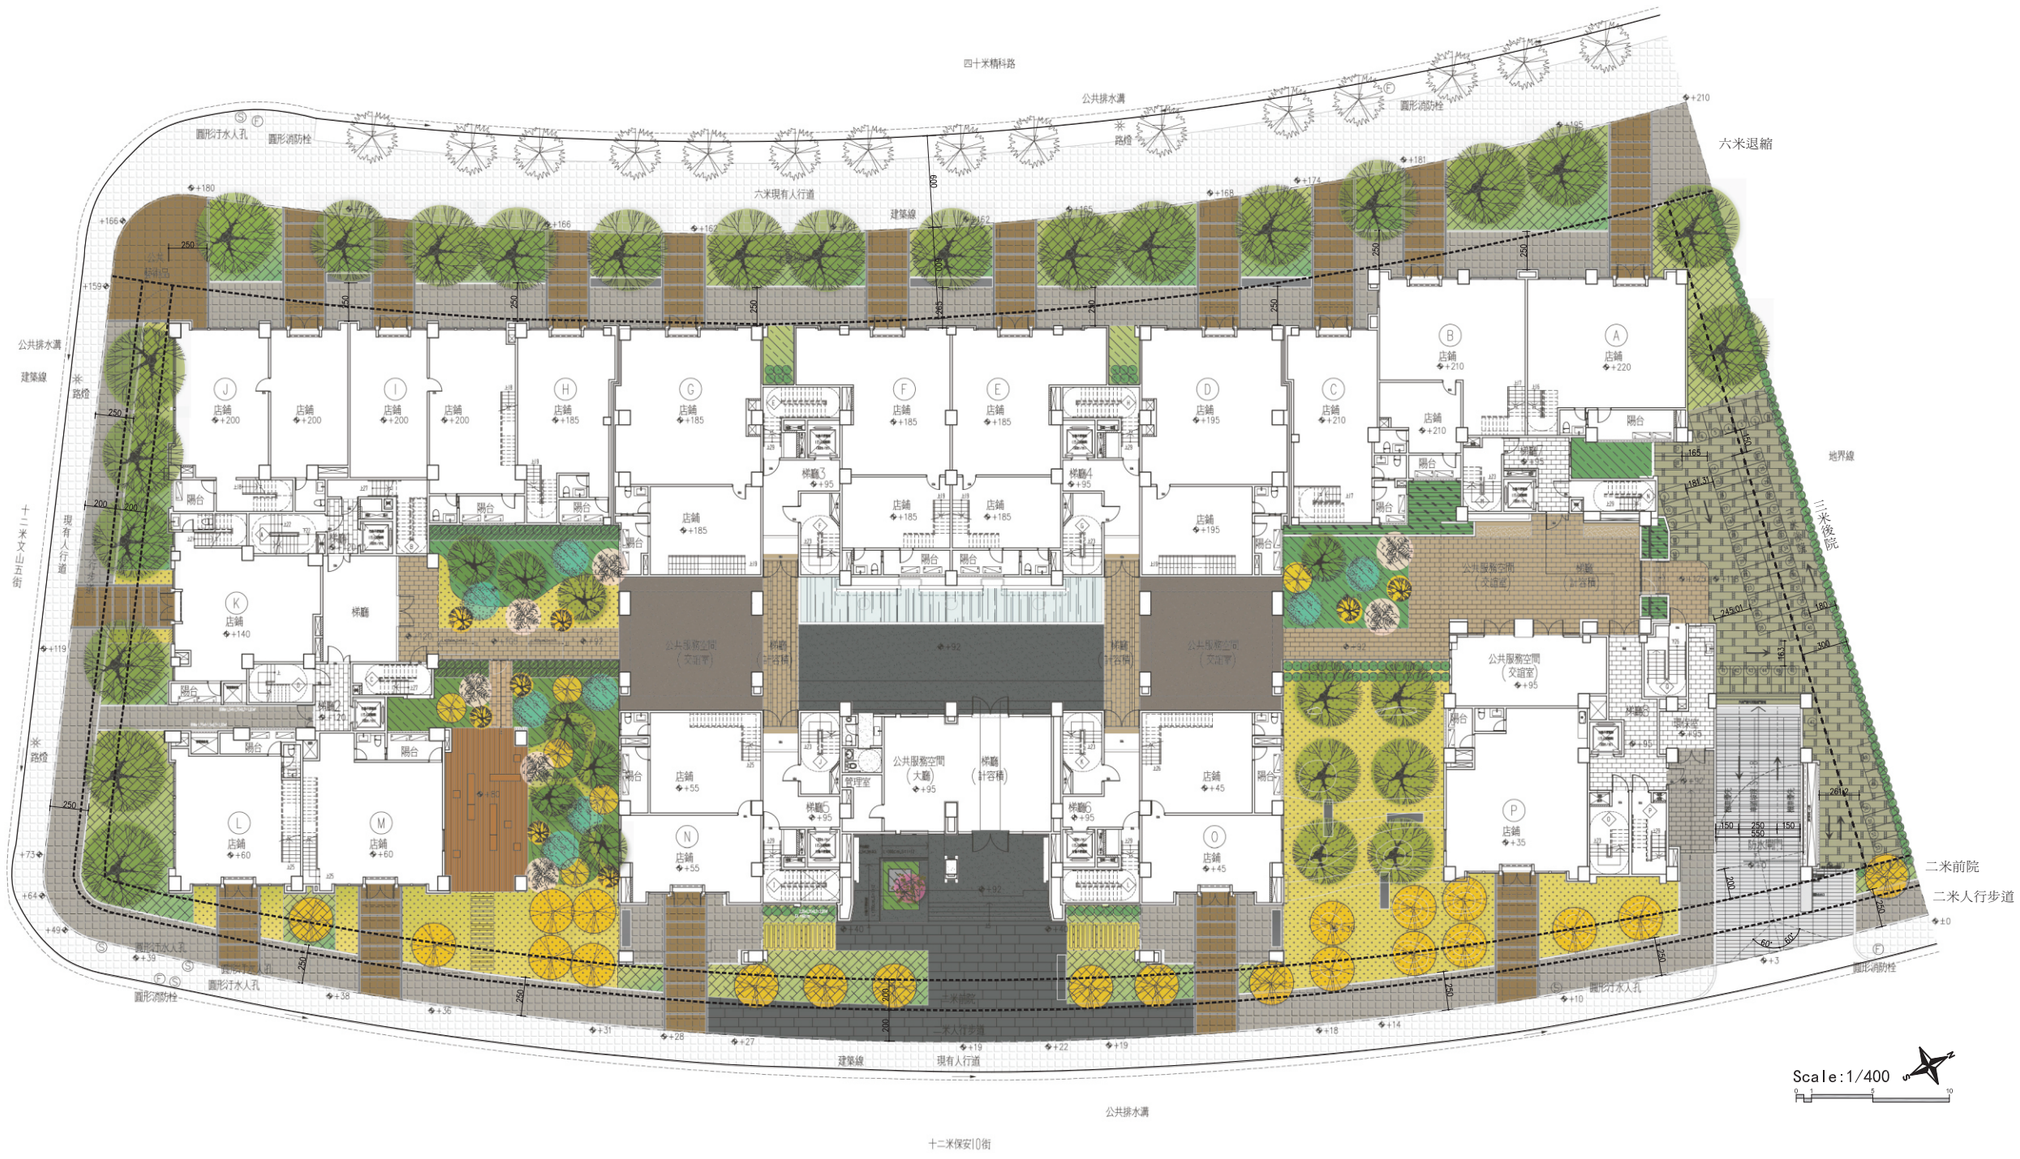

新業建設南屯區寶文段47-3、47-4地號店舖集合住宅新建工程