王森主
陳俊宏 建築師事務所
WANG&CHEN ASSOCIATES
Architect.Planner.Engineer.Interior

台中市horse口路四段三十五號十樓
TEL:(04)2296-8800
FAX:(04)2293-9860

簽章 SEAL & SIGNATURE

業主/工程名稱/ PROJECT

國雄建設
南屯田心段1061-2等地號
店鋪辦公集合住宅新建工程


圖名 TITLE

1F配置平面圖

修正 REVISON

日期 DATE	說明 DESCRIPTION

案號 PROJECT NO.	日期 DATE
設計 DESIGN BY	繪圖 DRAWING BY
校對 CHECKED BY	核准 APPROVED BY
比例尺 SCALE A1:1/250 A3:1/500	單位 UNIT CM
檔名 FILE NO.	
案號	日期

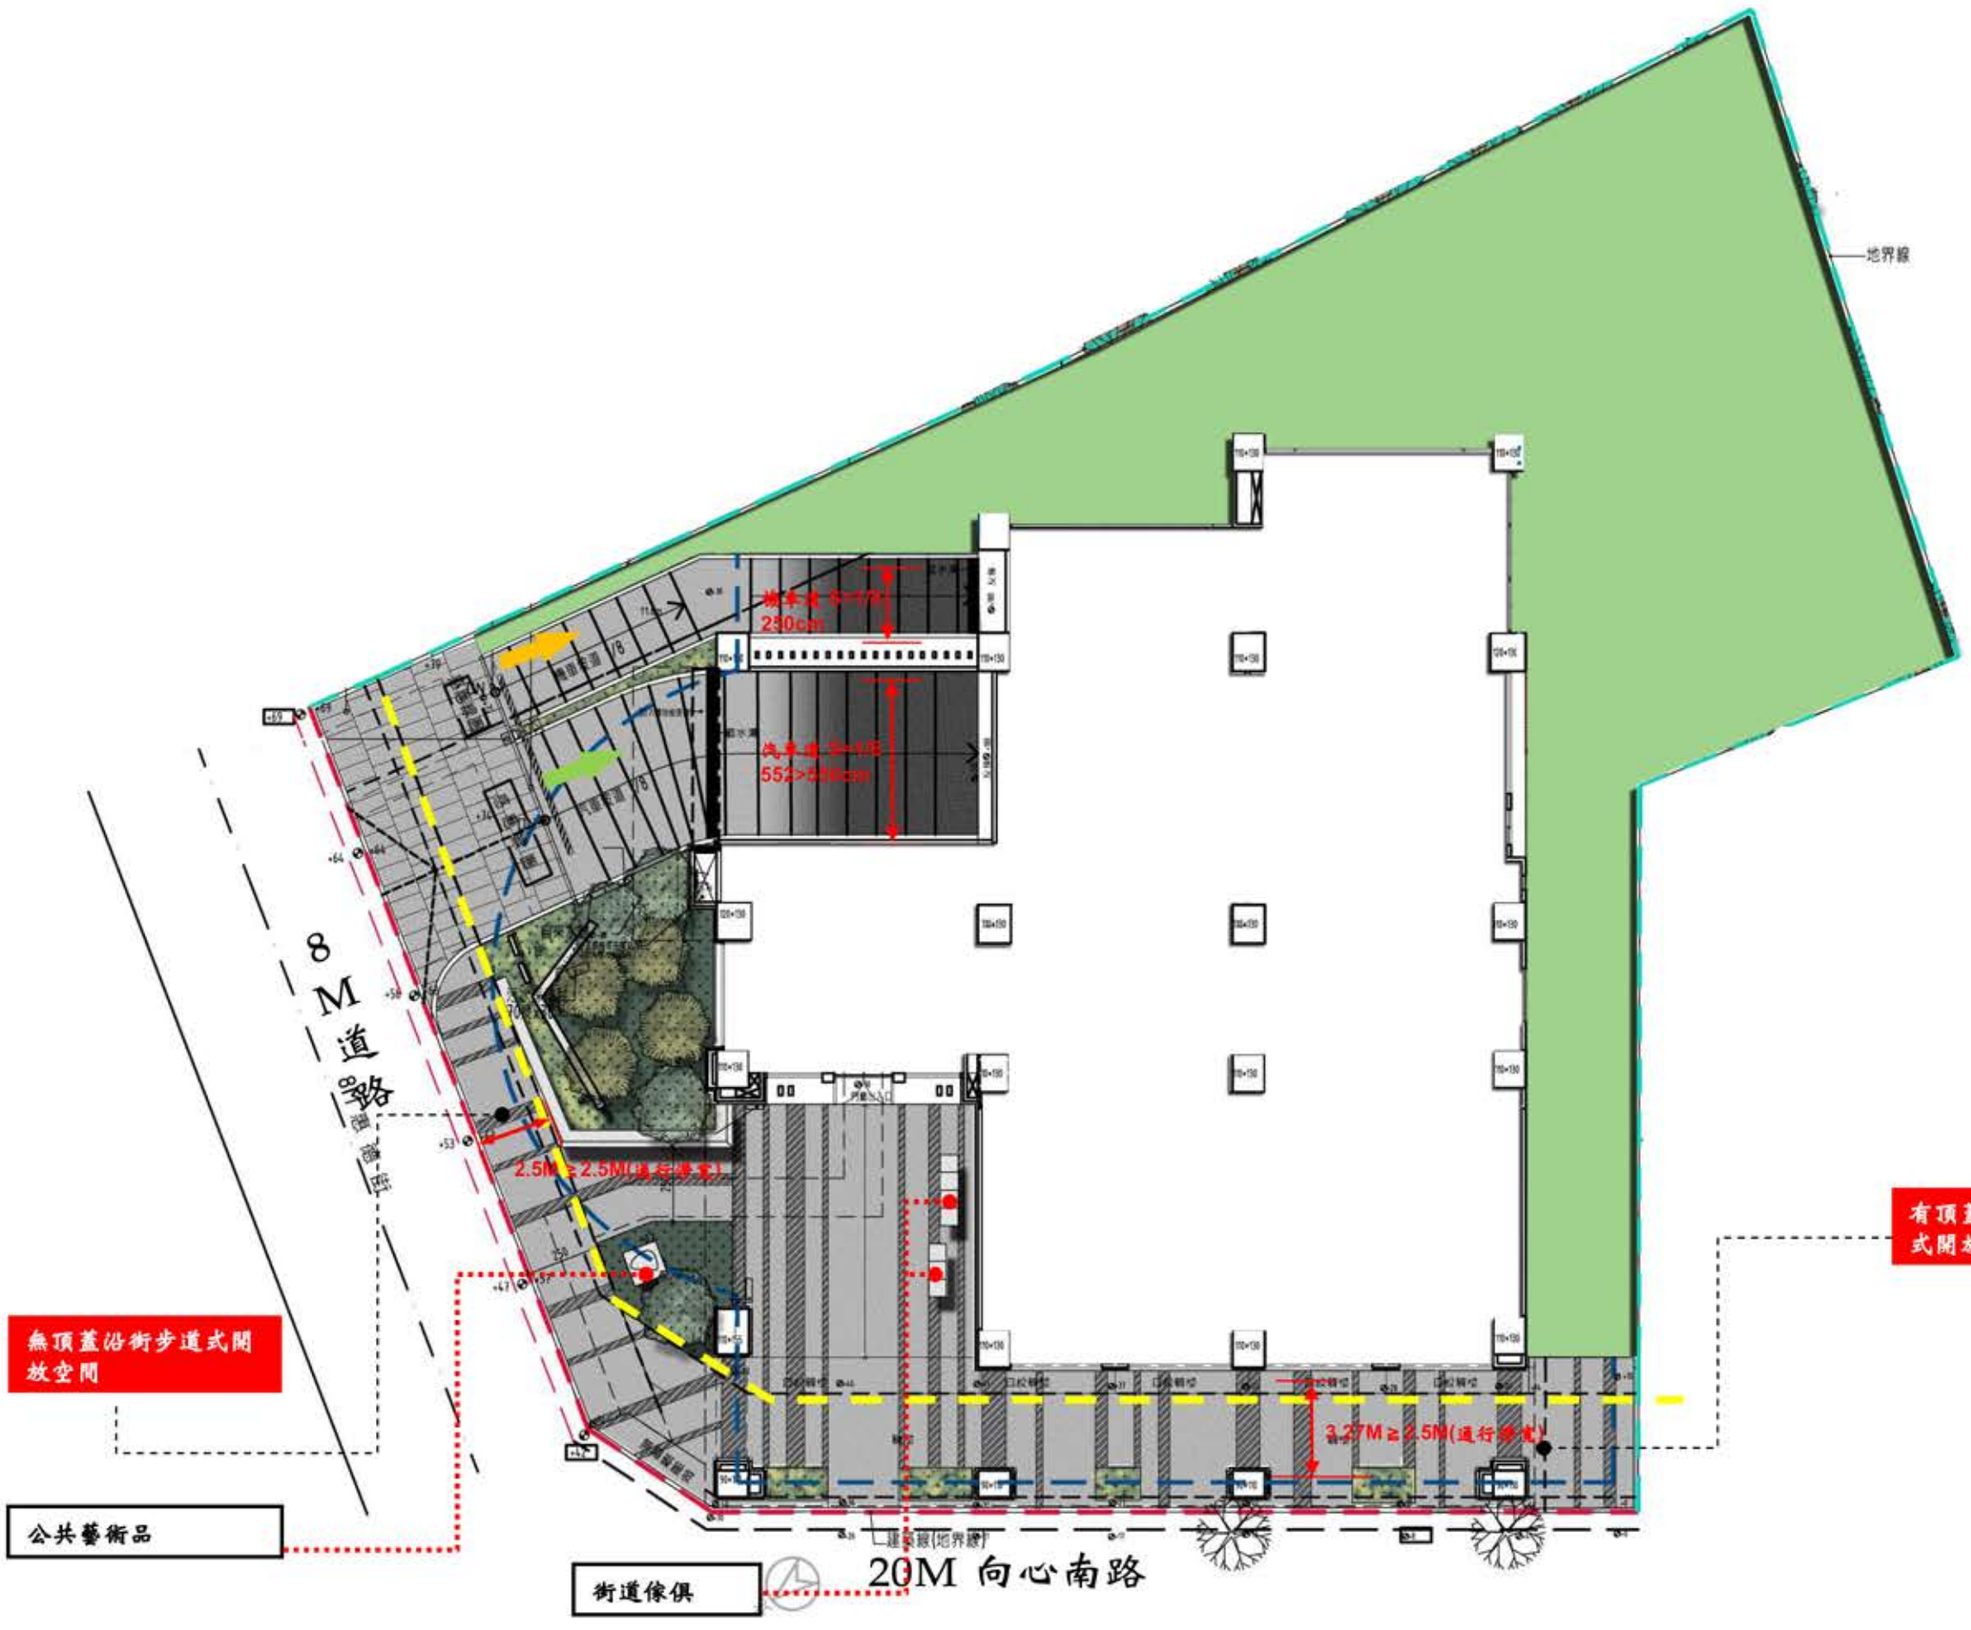

1F 配置平面圖

A1:1/100
A3:1/200