
圖例:

- 建築線
- 地界線
- 4米騎樓地退縮線
- 5.5M前院、1.5M後院線
- 3M容移退縮線

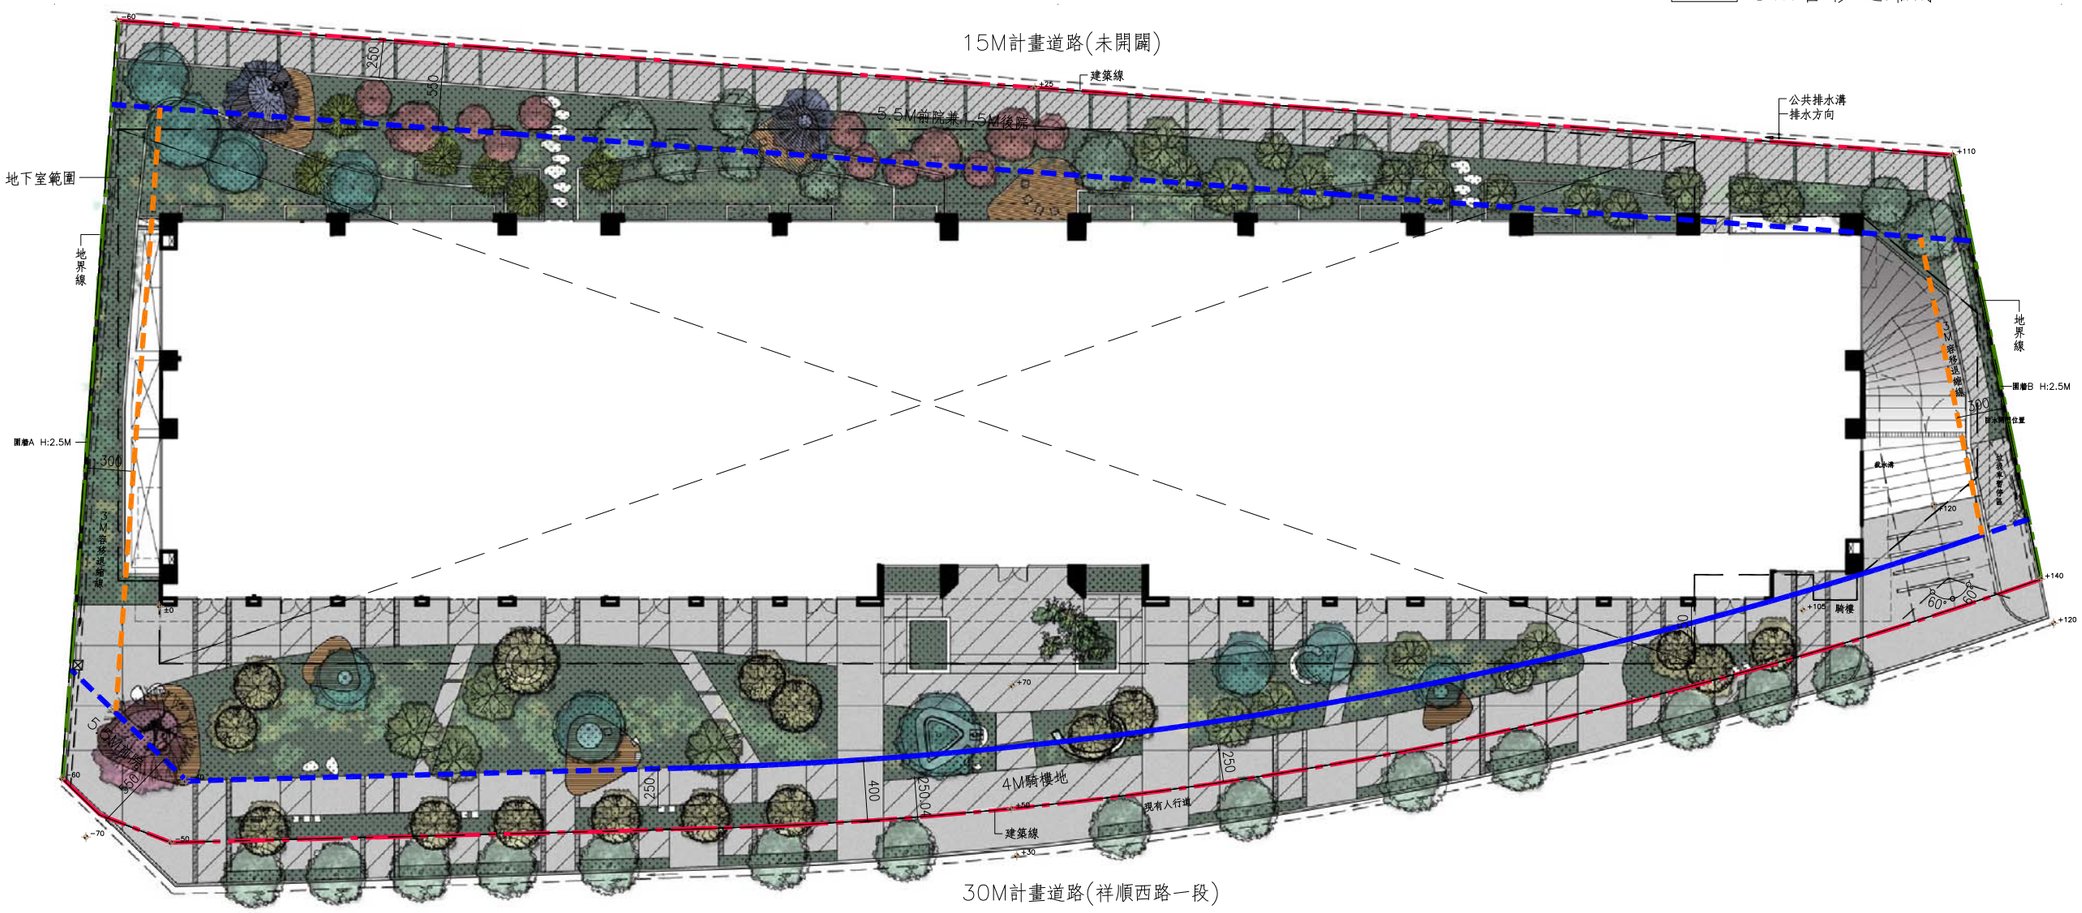

壹層景觀平面圖 Scale=1/400