
壹層景觀平面圖

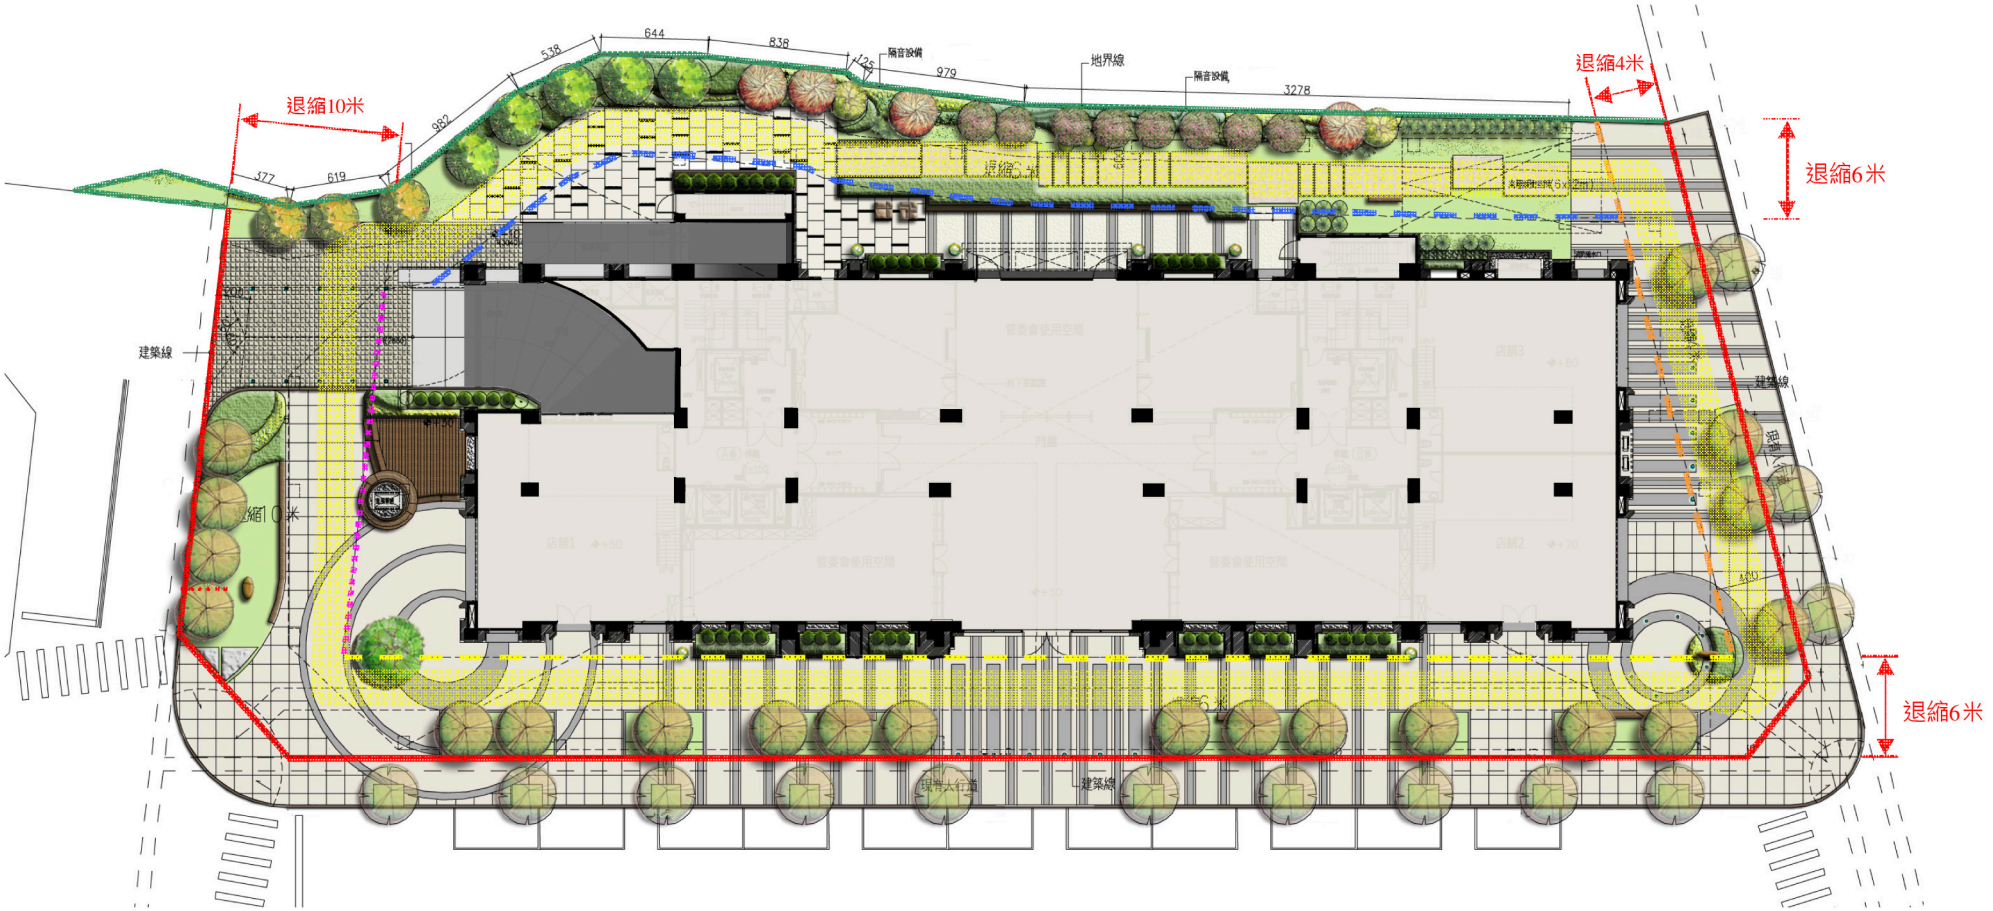

圖例:

- 建築線
- 地界線
- 6米帶狀開放空間（土管規定）
- 4米帶狀開放空間
- 6米帶狀開放空間（土管規定）
- 10米帶狀開放空間（土管規定）
- 2.5米人行道淨寬範圍

壹層景觀平面圖