

■平面配置計畫圖說_法定退縮線套繪、建築量體分布、與開放空間留設標示

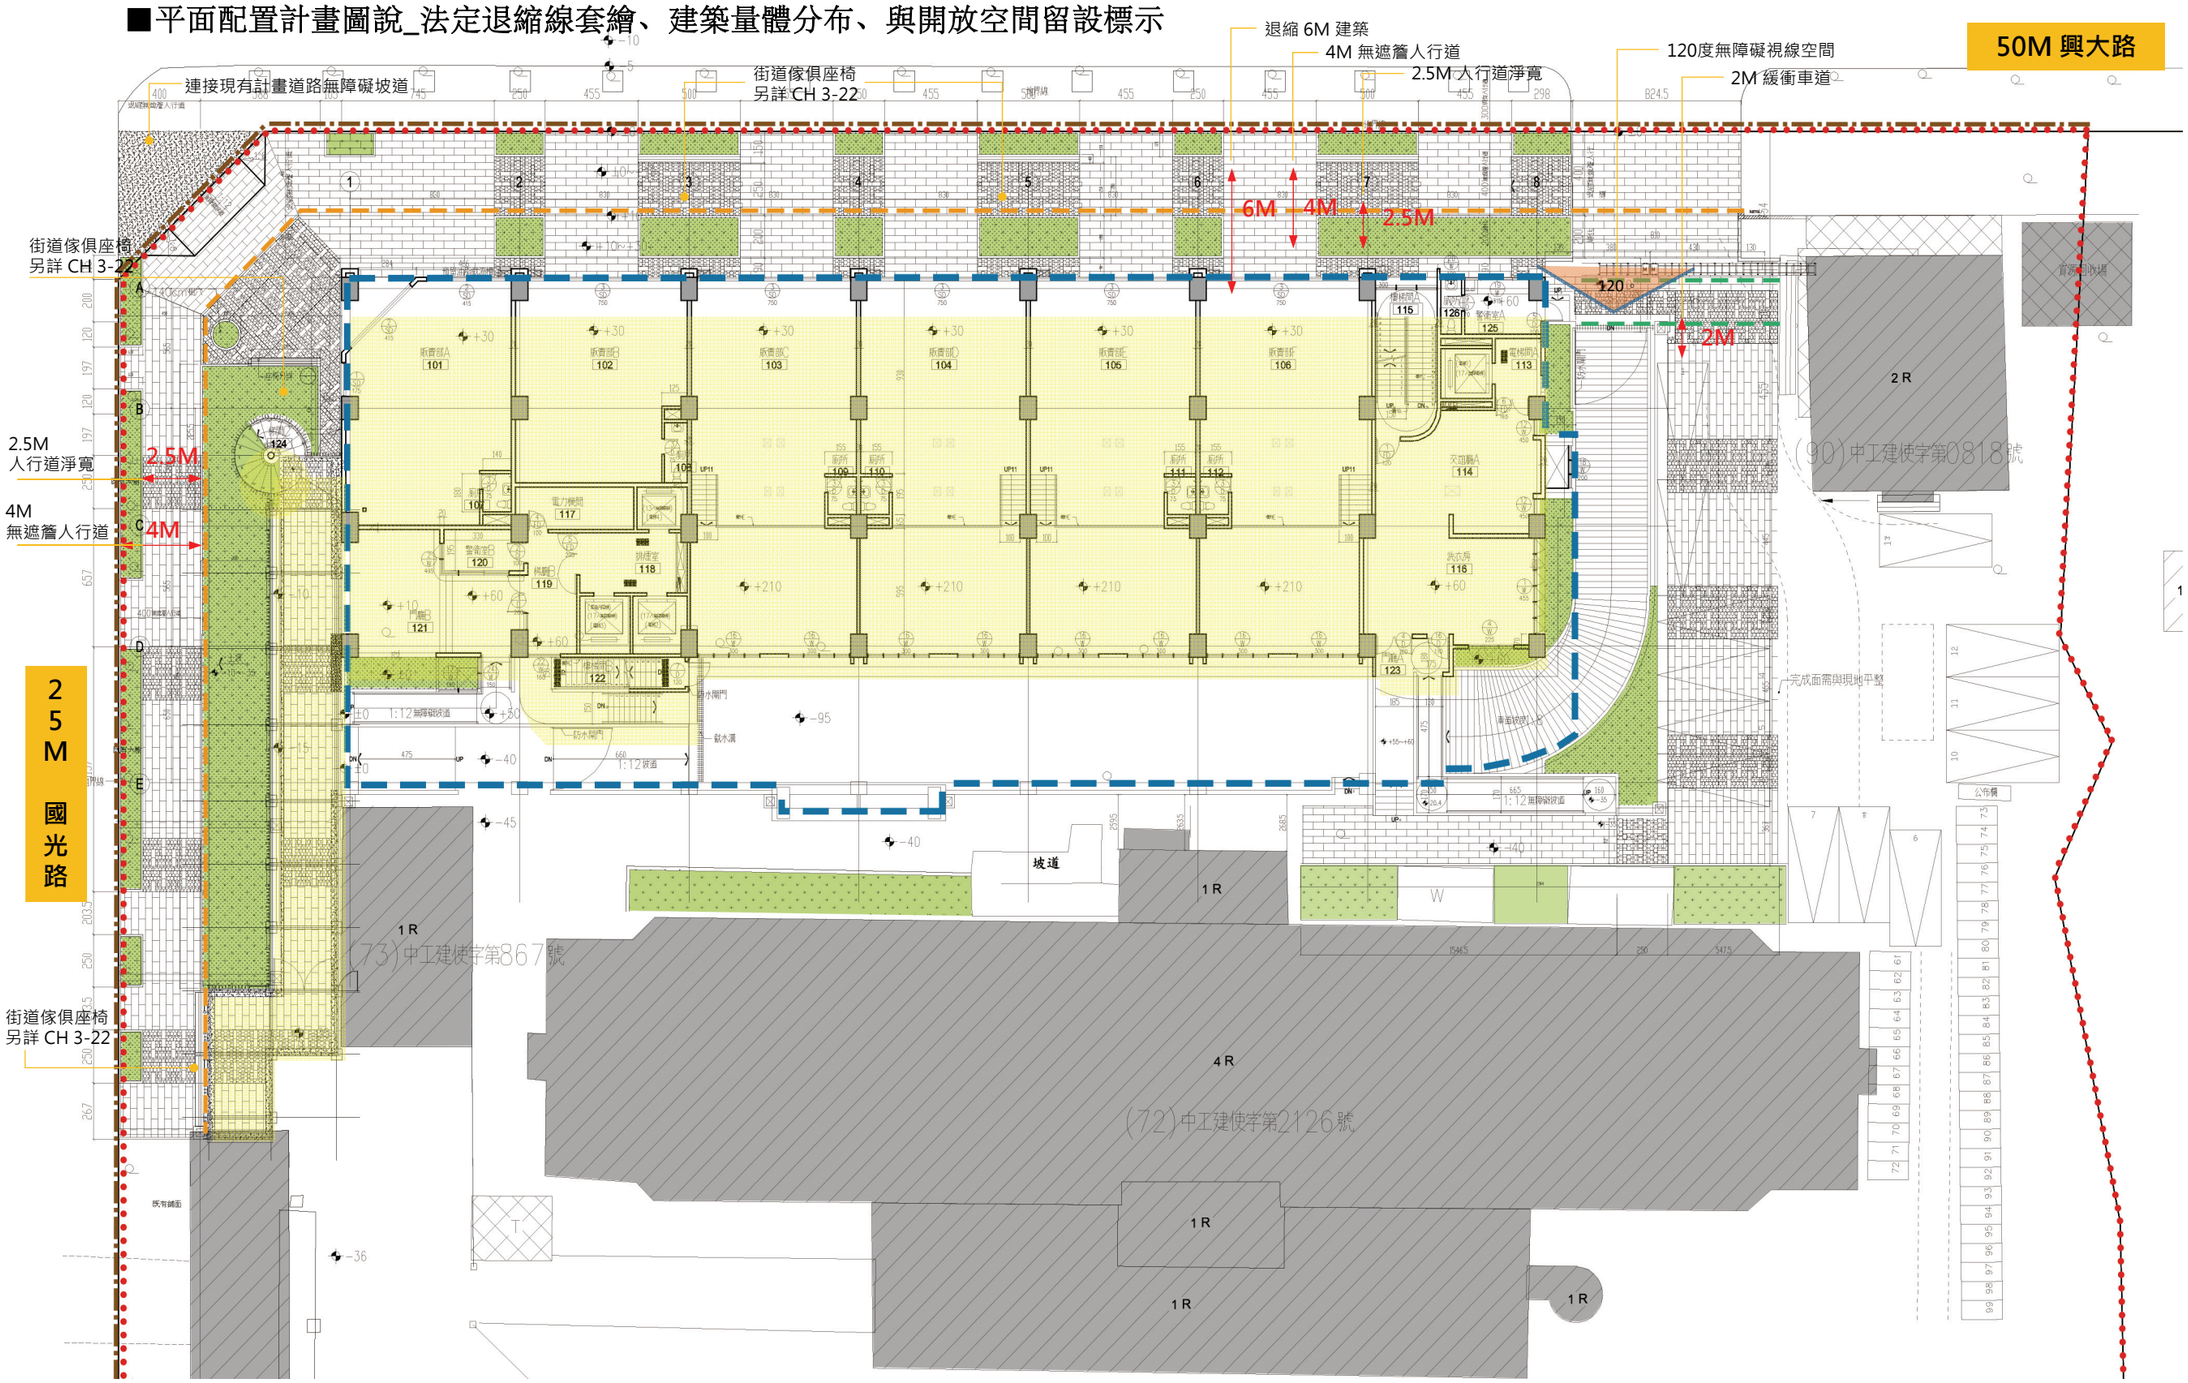

▼圖面範圍

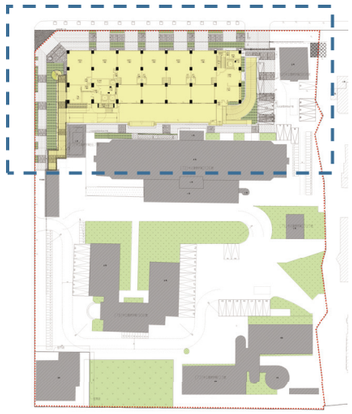

▲索引圖

建築線
基地範圍、地界線重合
退縮4米無遮簷人行道
地下開挖範圍
深度2米緩衝車道

建築面積
基地範圍內既有量體

▲一層平面圖
SCALE:1/300

N