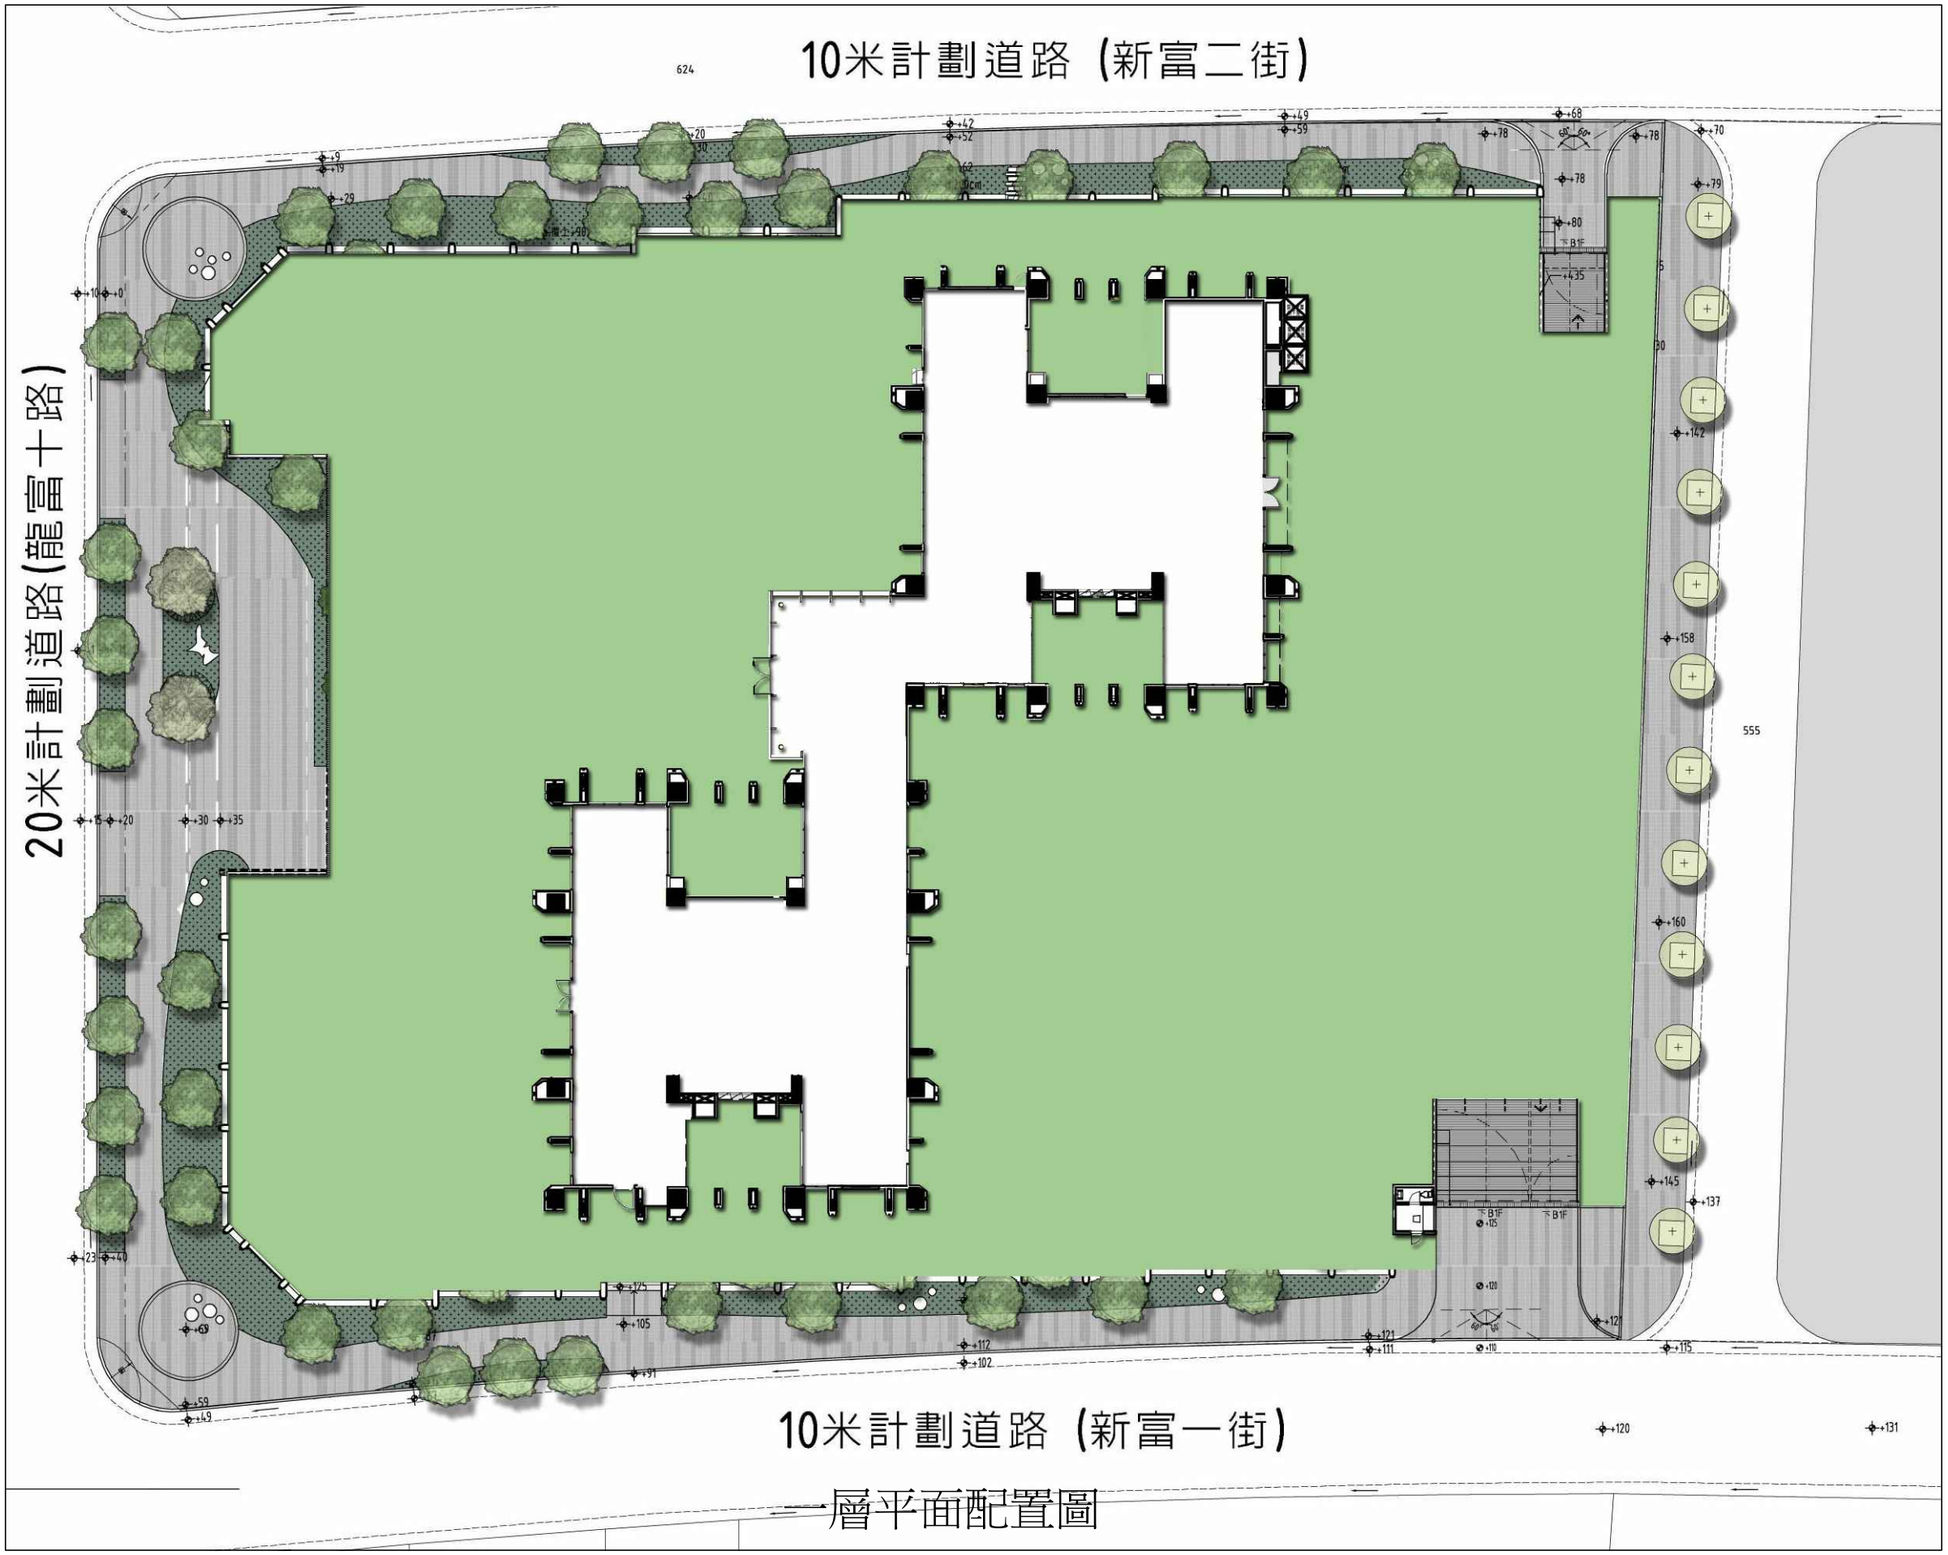


一層平面配置圖

悅騰建設股份有限公司台中市南屯區新富段 607等1筆地號集合住宅新建工程-都市設計審議報告書	王森主建築師事務所 W.C.C.A. Architect.Planner.Engineer.Interior	圖名	比例 A3=1:400 日期：2014/11/20	第四章、設計構想與說明 一層平面配置圖	頁次