
一樓景觀配置圖:

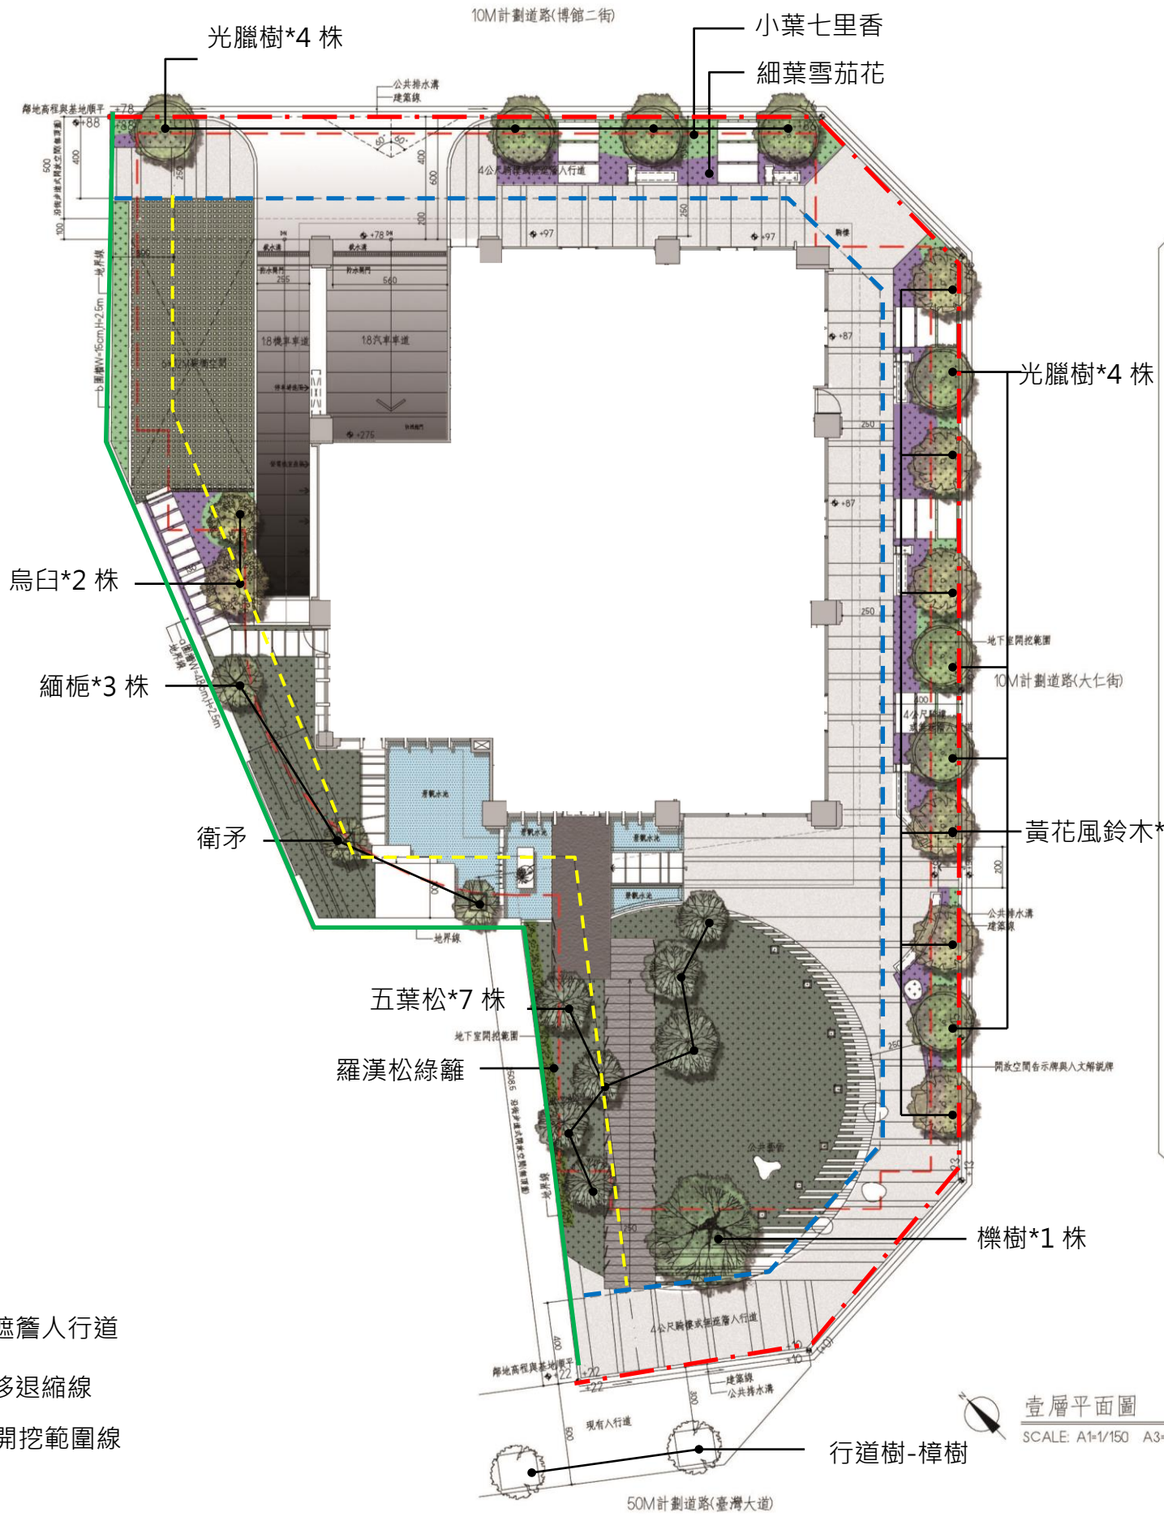

植栽表(喬木)

項次	圖例	樹種名稱	胸徑	樹高	樹冠寬	單位	數量	覆土深度
			樹型說明					
1		欒樹	20 cm	6-7 M	4-4.5 M	株	1	>120cm
			樹型完整 樹枝強健					
2		五葉松	12-15 cm	3.5-4 M	2.5-3 M	株	7	>120cm
			樹型完整 樹枝強健					
3		光臘樹	12-15 cm	6-6.5 M	3.5 M	株	8	>120cm
			樹型完整 樹枝強健					
4		黃花風鈴木	12-15 cm	5-6 M	3.5 M	株	6	>120cm
			樹型完整 樹枝強健					
5		緬梔	8-12 cm	3-4 M	3 M	株	3	>120cm
			樹型完整 樹枝強健飄型					
6		烏臼	8-12 cm	4.5-5 M	3-3.5 M	株	2	>120cm
			樹型完整 樹枝強健					

植栽表(灌木)

項次	圖例	樹種名稱	樹高	樹冠寬	覆土深度
			樹型說明		
1		小葉七里香	40 cm	40 cm	>60cm
			植株完整 枝葉茂密		
2		衛矛	30 cm	30 cm	>60cm
			植株完整 枝葉茂密		
3		羅漢松綠籬	80 cm	60 cm	>60cm
			植株完整 枝葉茂密		

植栽表(草花 地被)

項次	圖例	樹種名稱	樹高	樹冠寬	覆土深度
			樹型說明		
1		細葉雪茄花	20 cm	20 cm	>30cm
			密植 密鋪		
2		台北草			>30cm
			密植 密鋪		