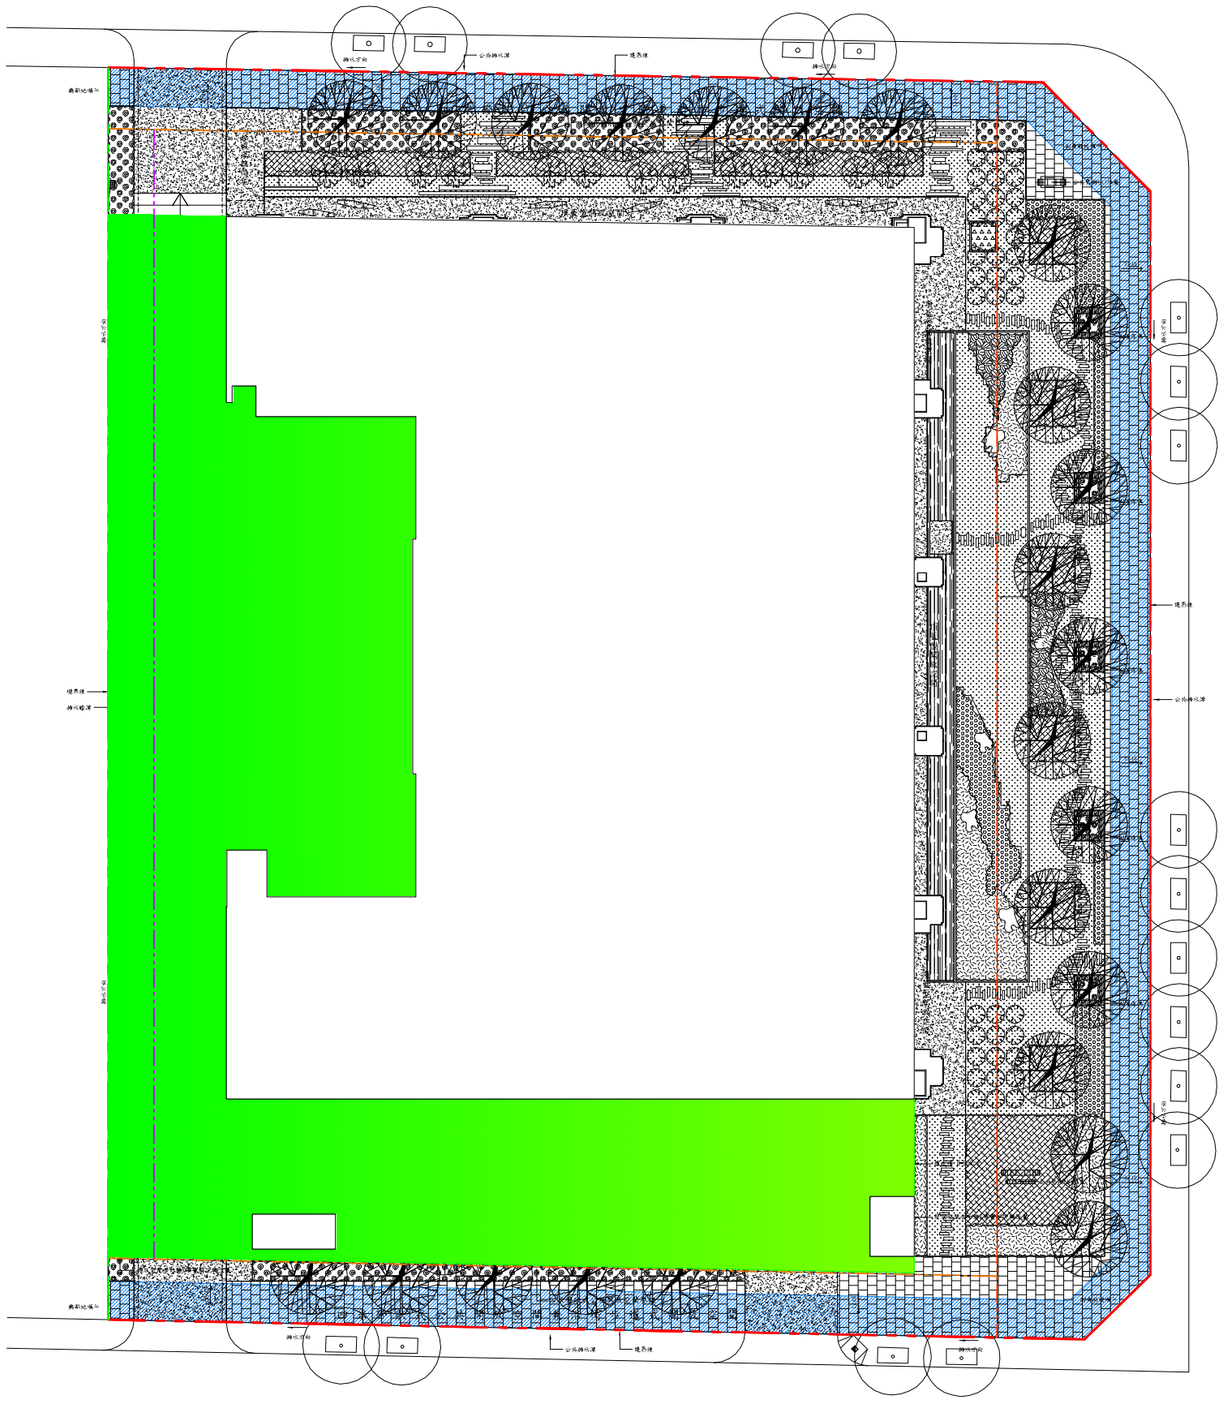
■同意公開平面圖


圖 例：
建築線
境界線
十米帶狀式公共開放空間退縮
四米帶狀式公共開放空間退縮
容積移轉三米退縮線
2.5M人行道淨寬範圍
私人後院或中庭