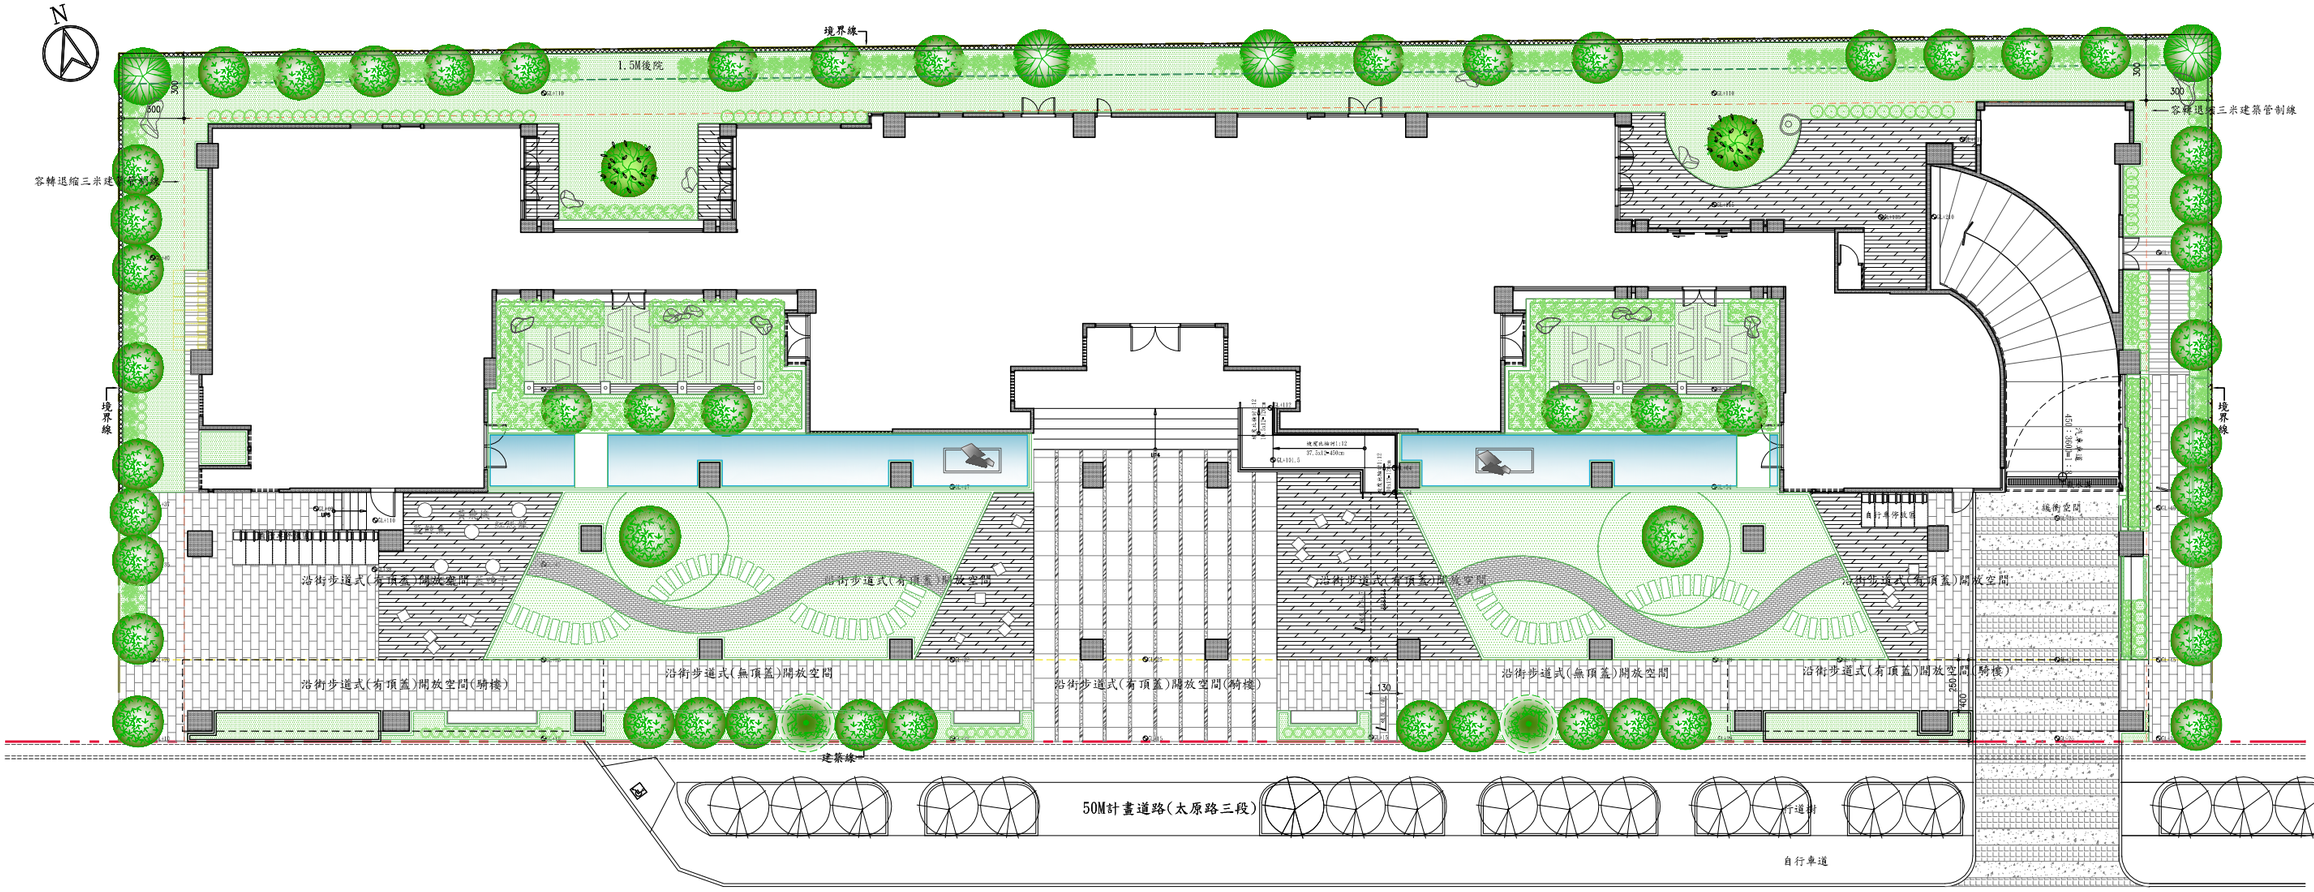

N
境界線
1.5M後院
300
300
300
容轄退縮三米建築管制線
容轄退縮三米建築管制線
境界線
境界線
沿街步道式(有頂蓋)開放空間
沿街步道式(無頂蓋)開放空間
沿街步道式(有頂蓋)開放空間(騎樓)
沿街步道式(有頂蓋)開放空間
沿街步道式(無頂蓋)開放空間
沿街步道式(有頂蓋)開放空間(騎樓)
自行車停放區
綠衛空間
130
250
400
建築線
50M計畫道路(太原路三段)
行道樹
自行車道