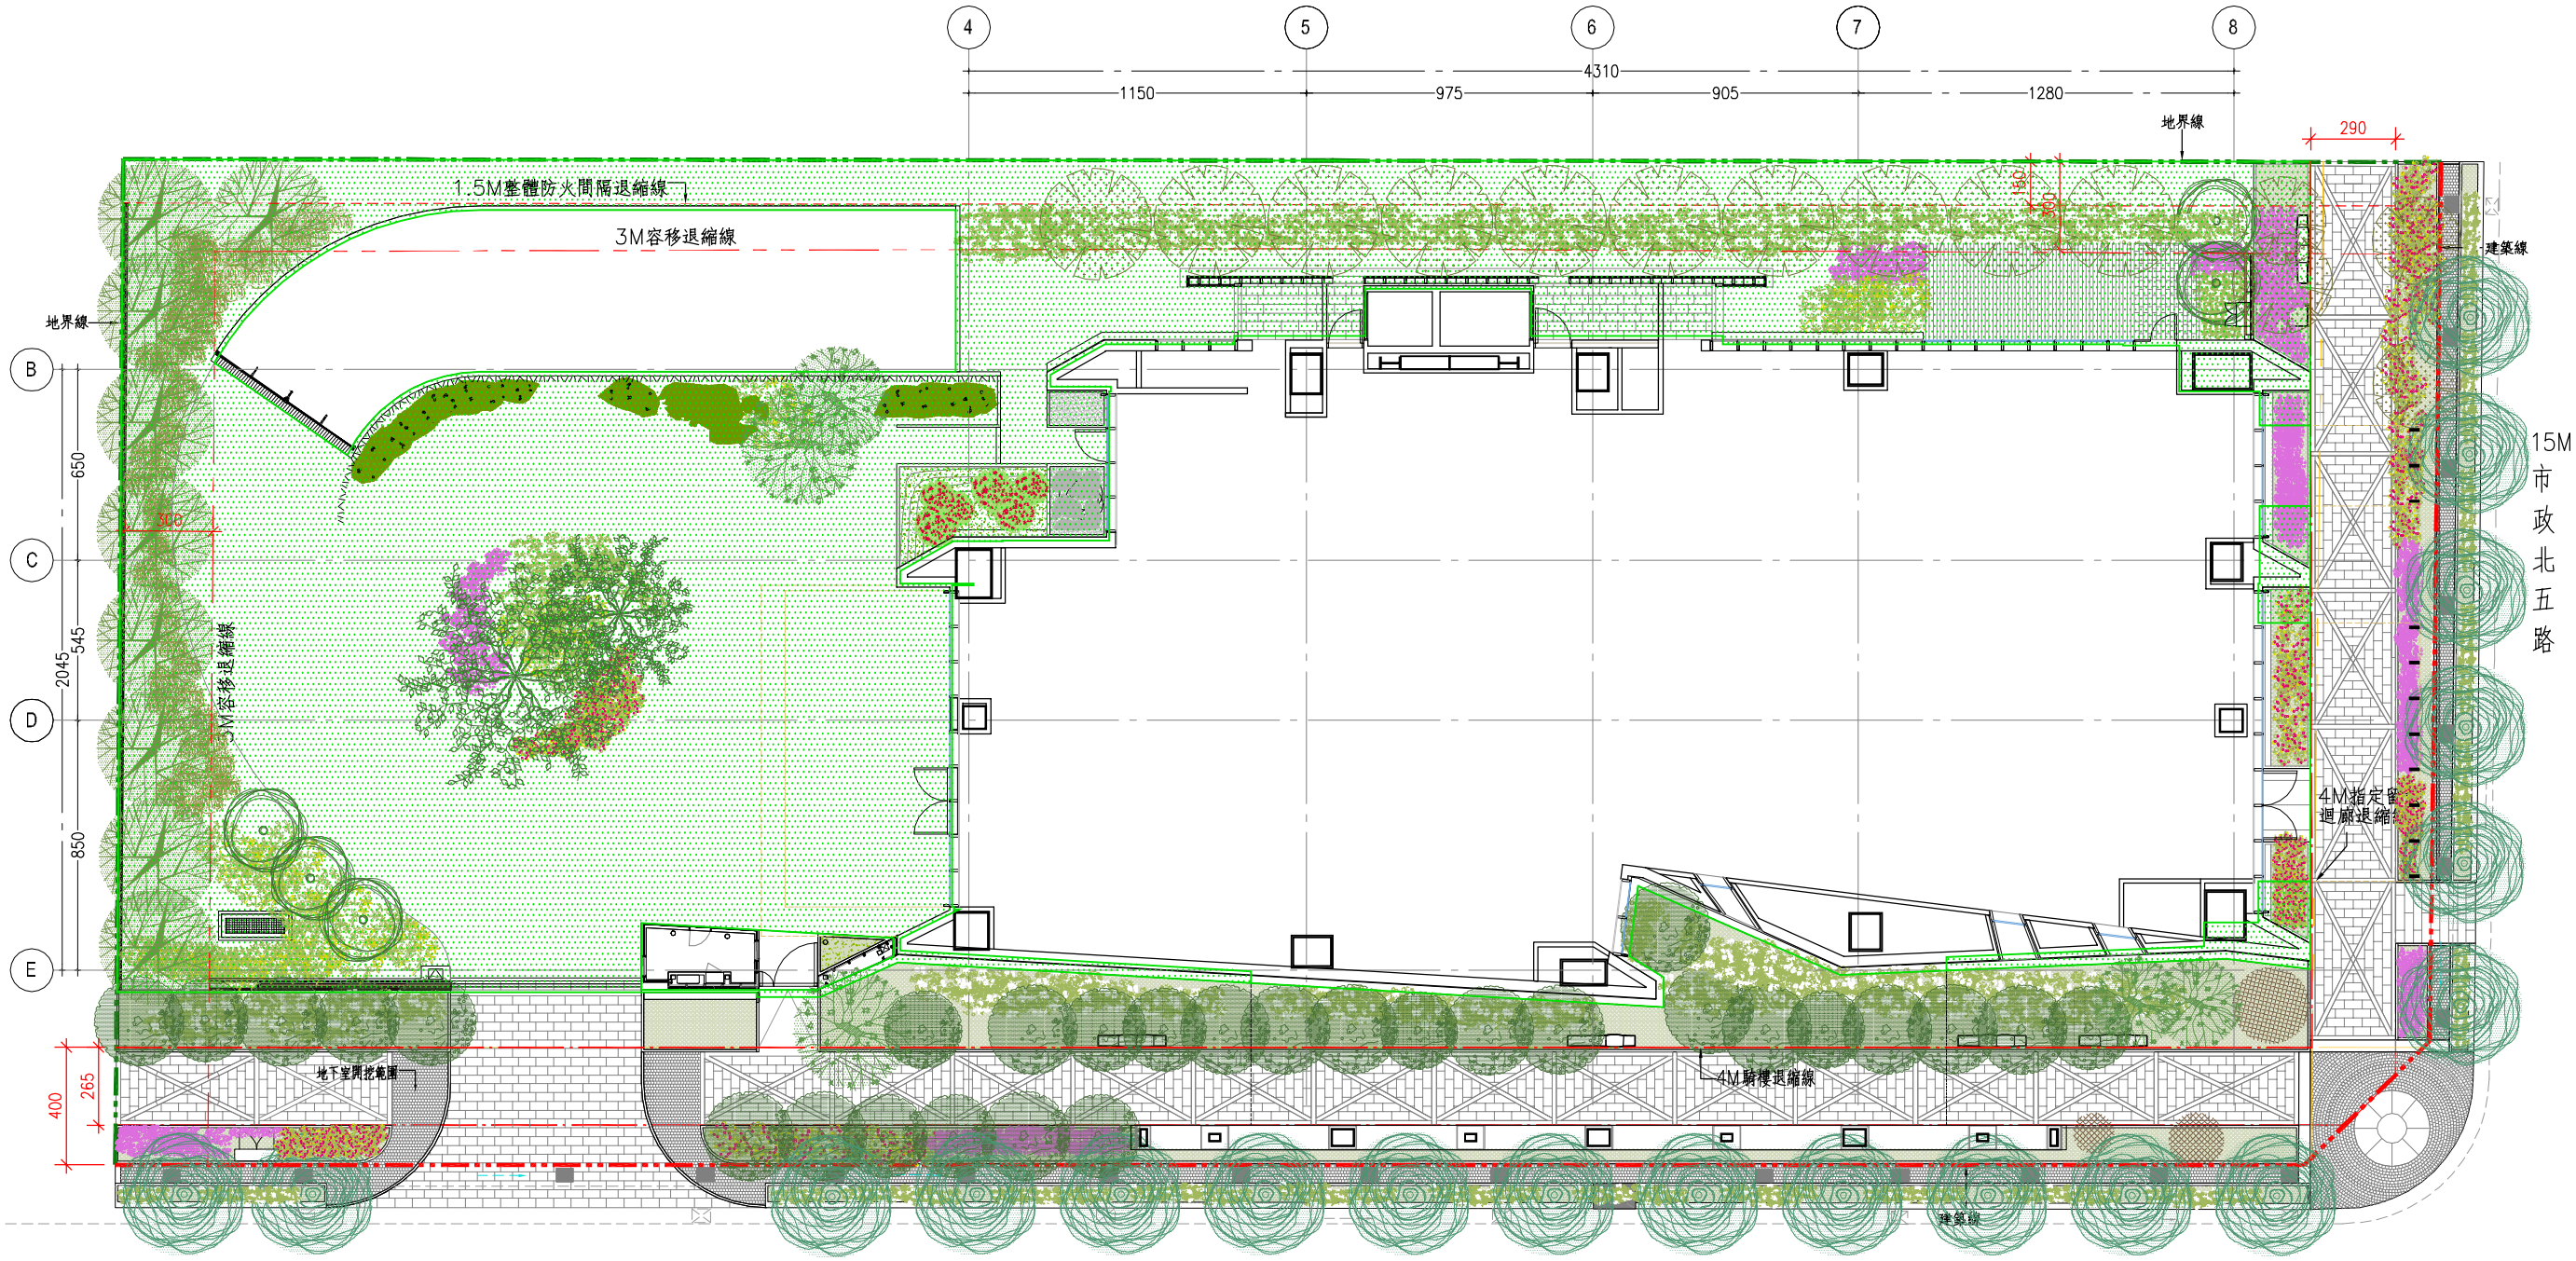

4
5
6
7
8
1150
975
905
1280
4310
290
地界線
建築線
1.5M整體防火間隔退縮線
3M容移退縮線
地界線
B
C
D
E
650
545
850
2045
400
265
300
3M容移退縮線
15M
市
政
北
五
路
4M指定騎
樓退縮線
地下室開挖範圍
4M騎樓退縮線
建築線
15M 惠中一街