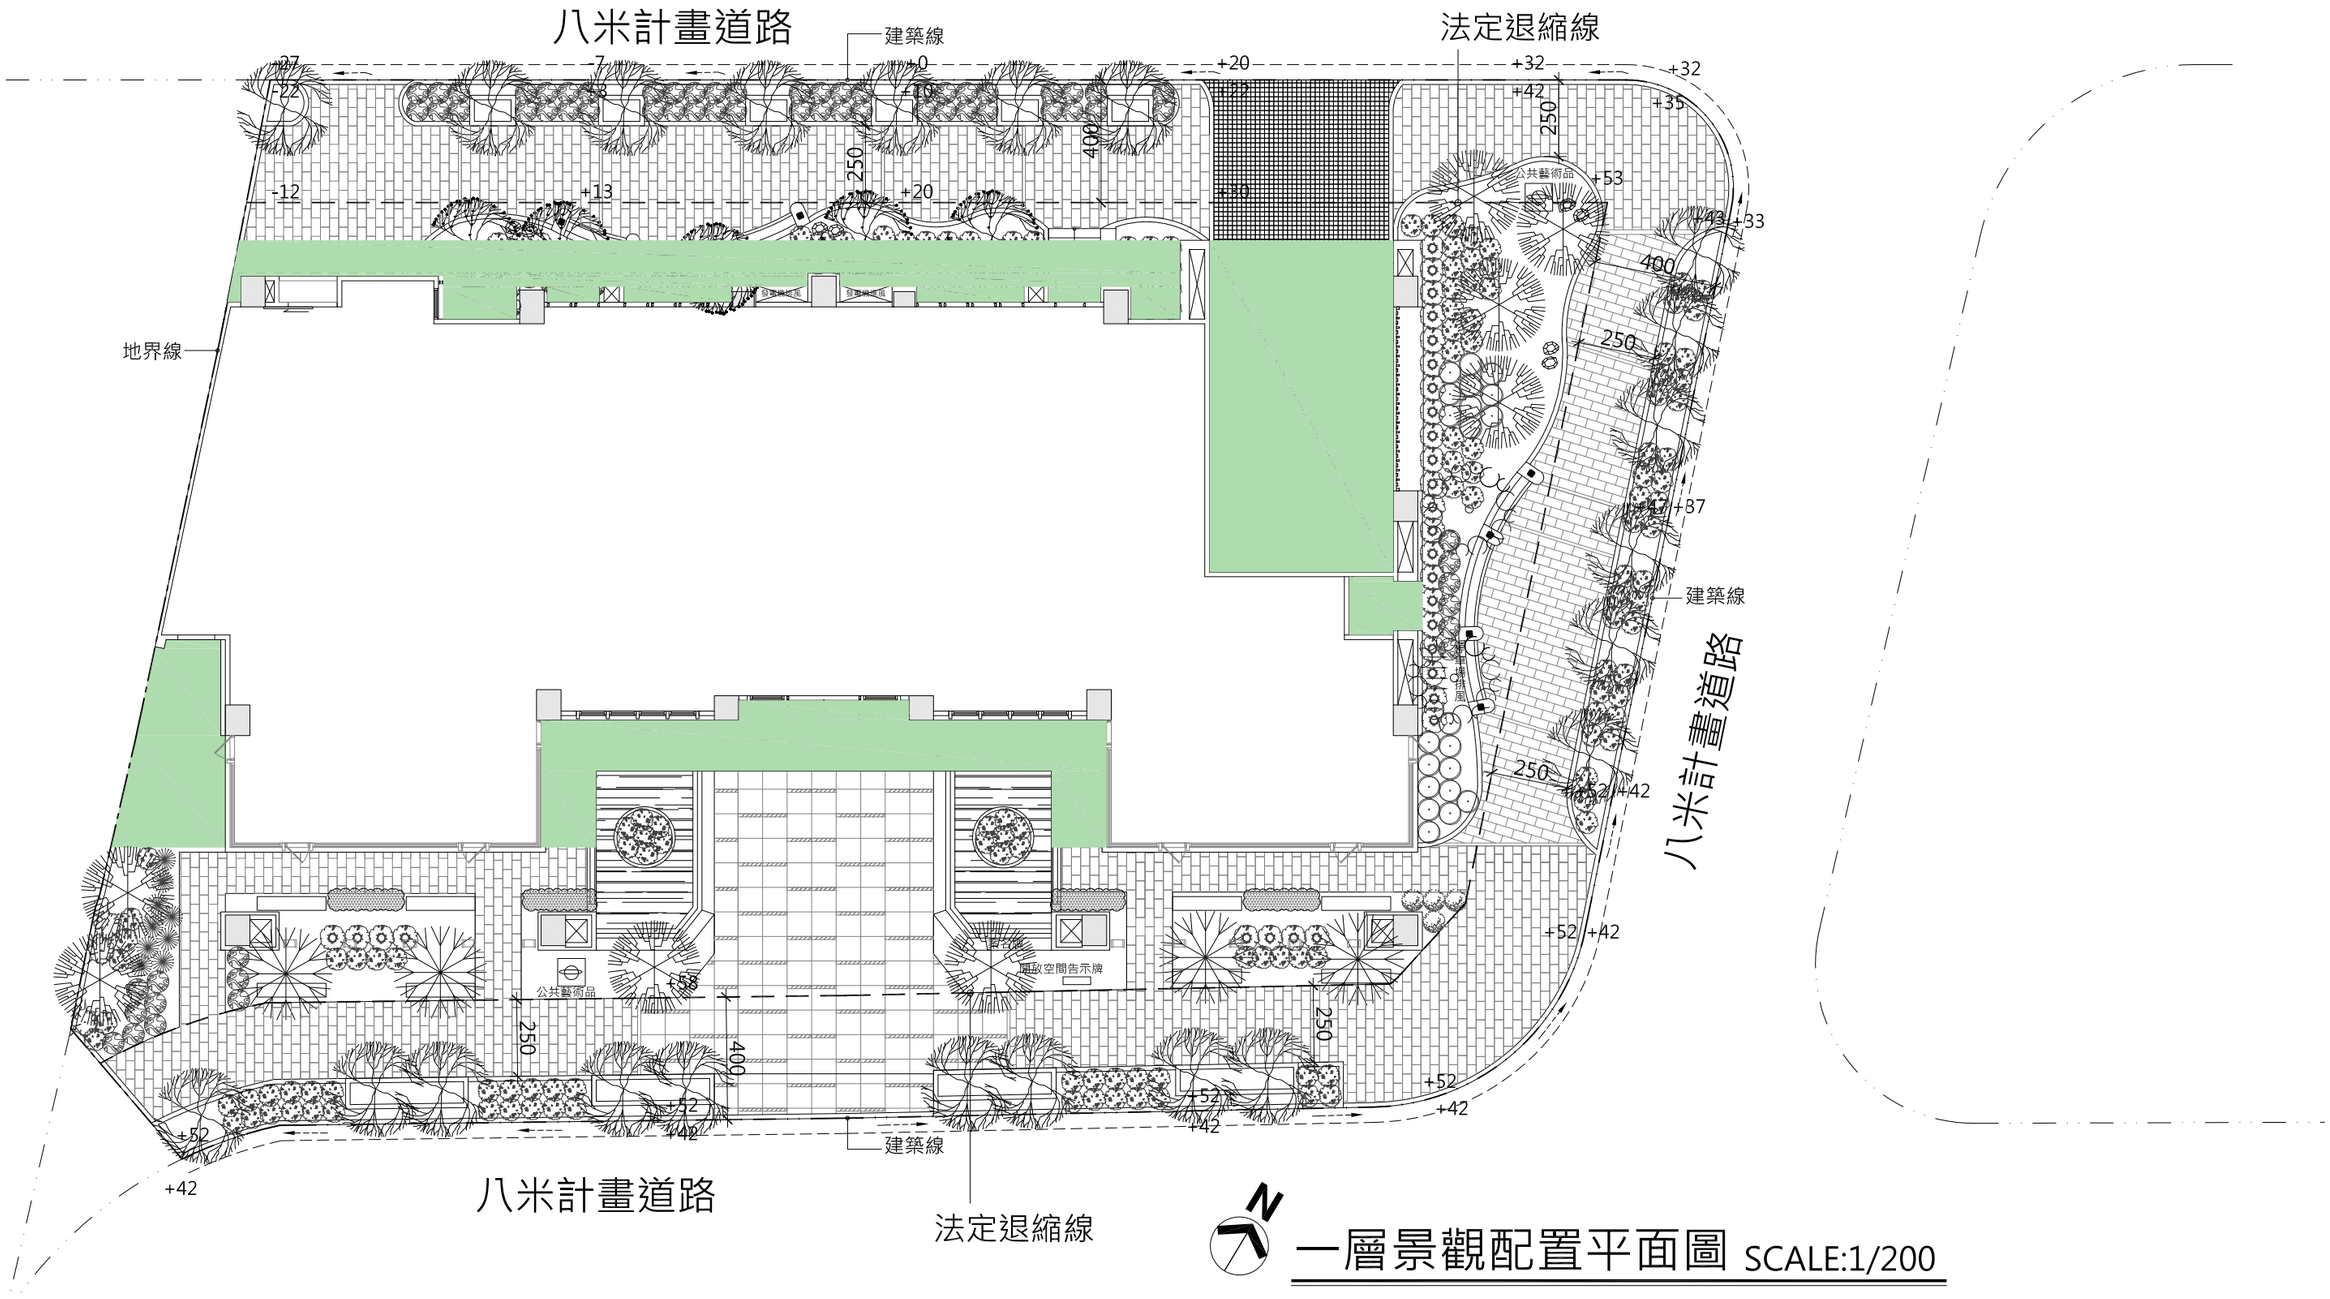


一層景觀配置平面圖 SCALE:1/200