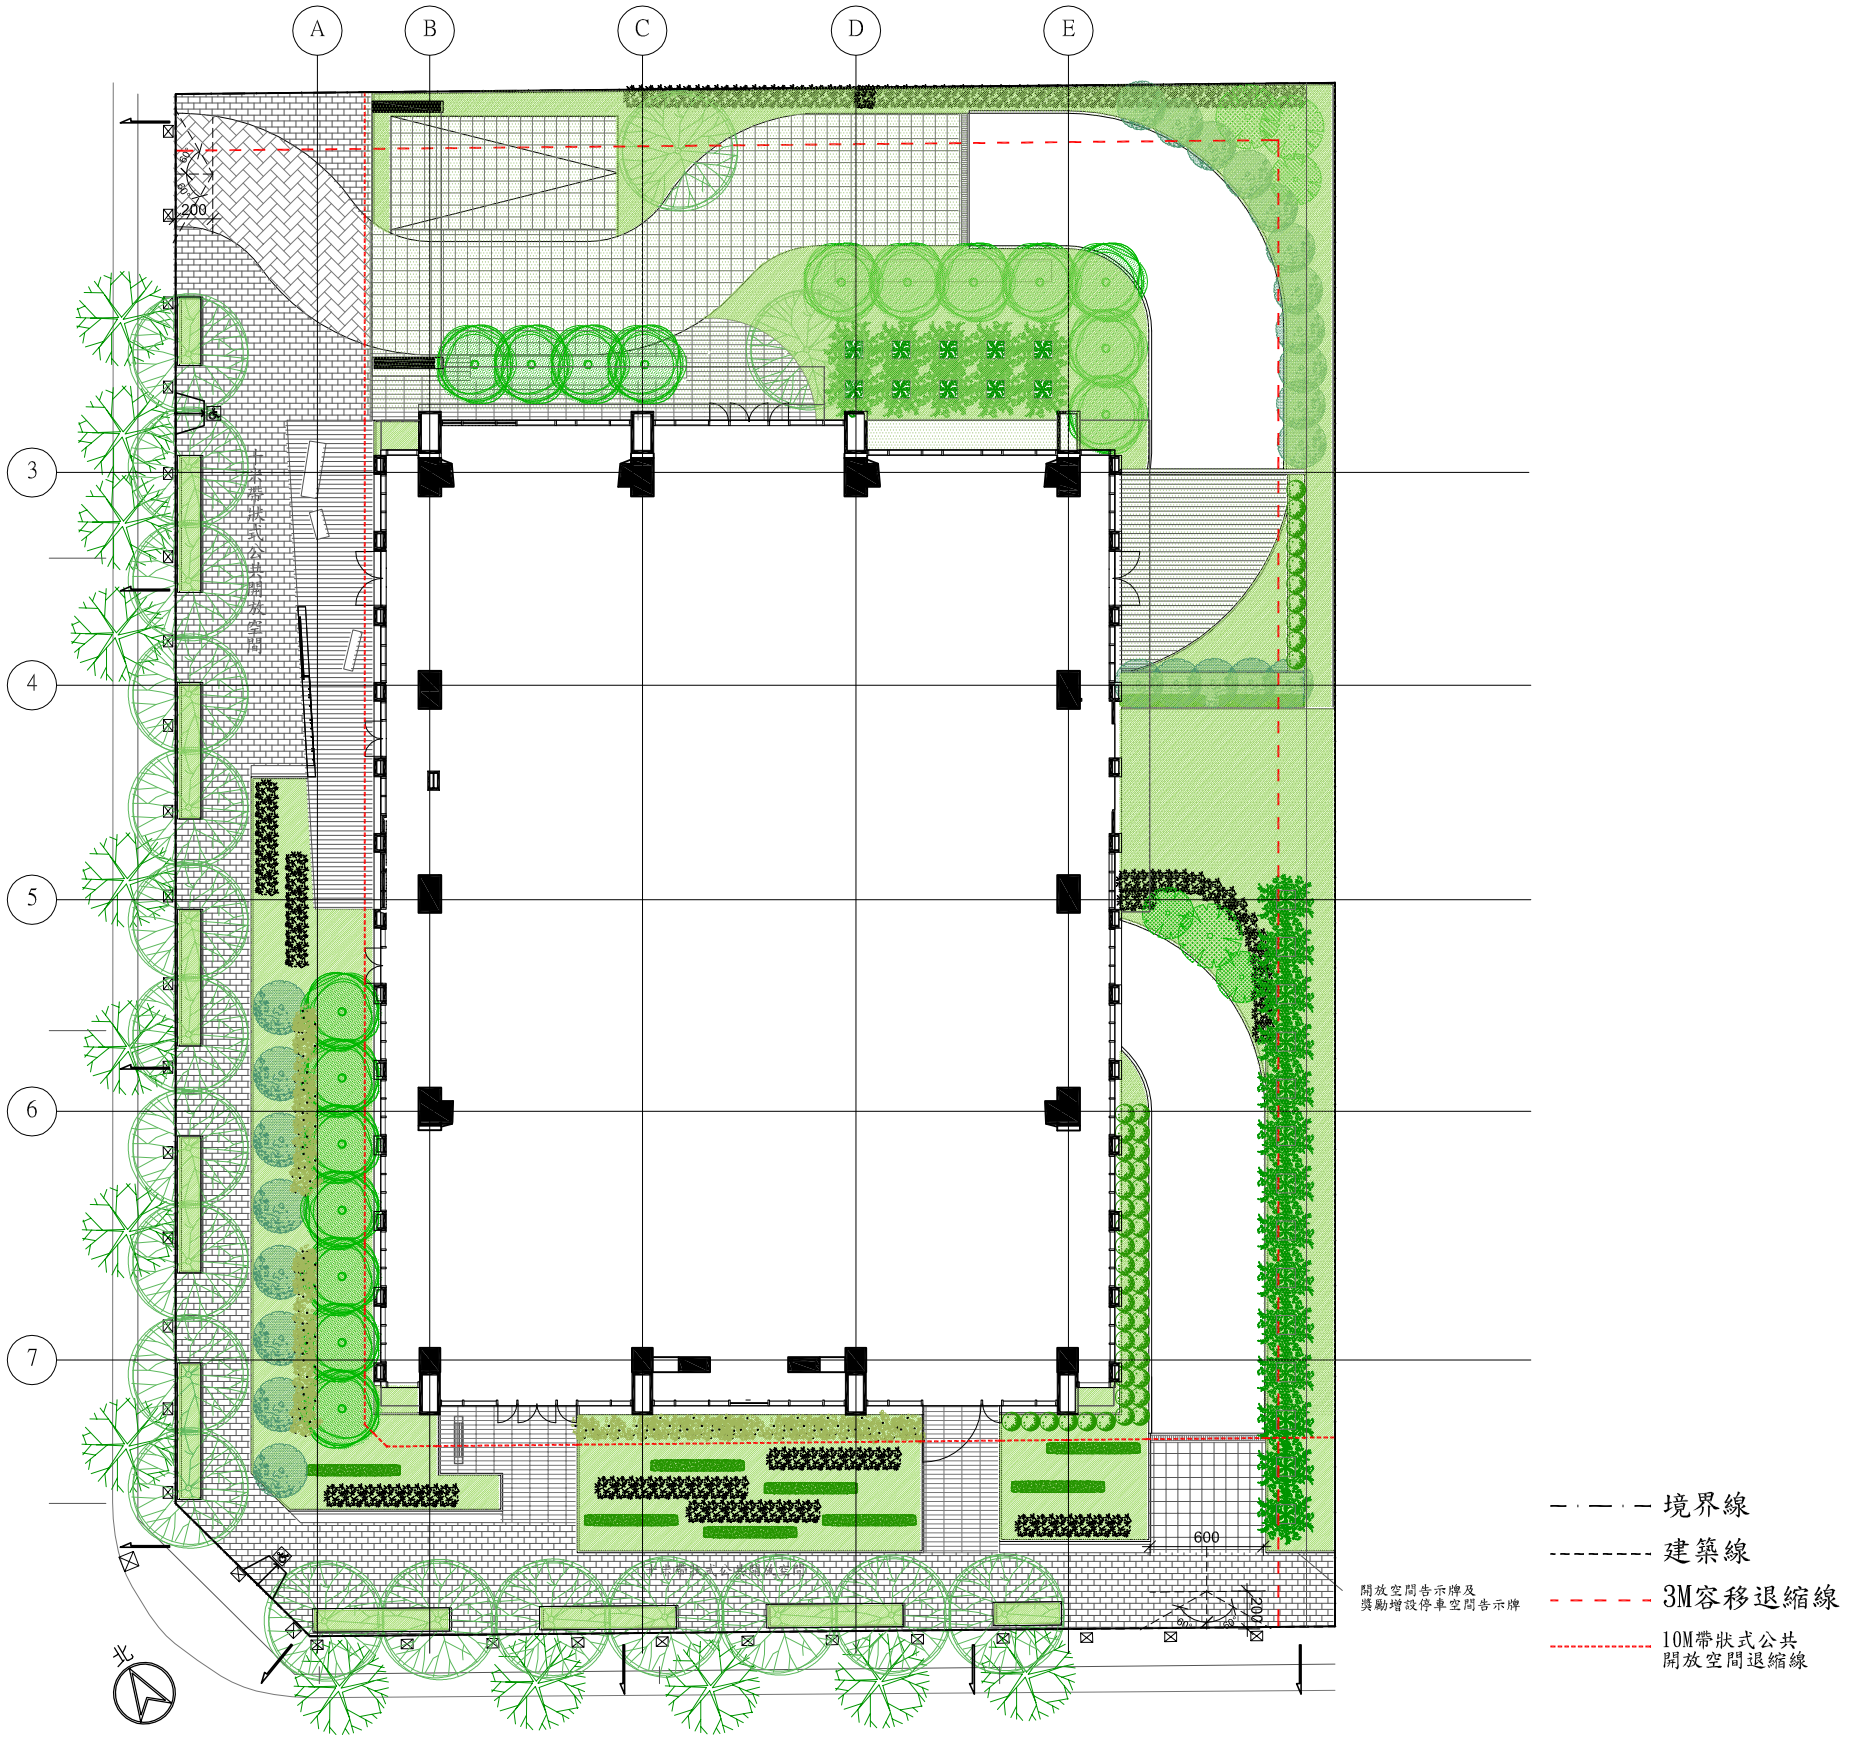
壹層景觀平面圖


A
B
C
D
E
3
4
5
6
7
200
600
北
境界線
建築線
3M容移退縮線
10M帶狀式公共
開放空間退縮線
開放空間告示牌及
獎勵增設停車空間告示牌