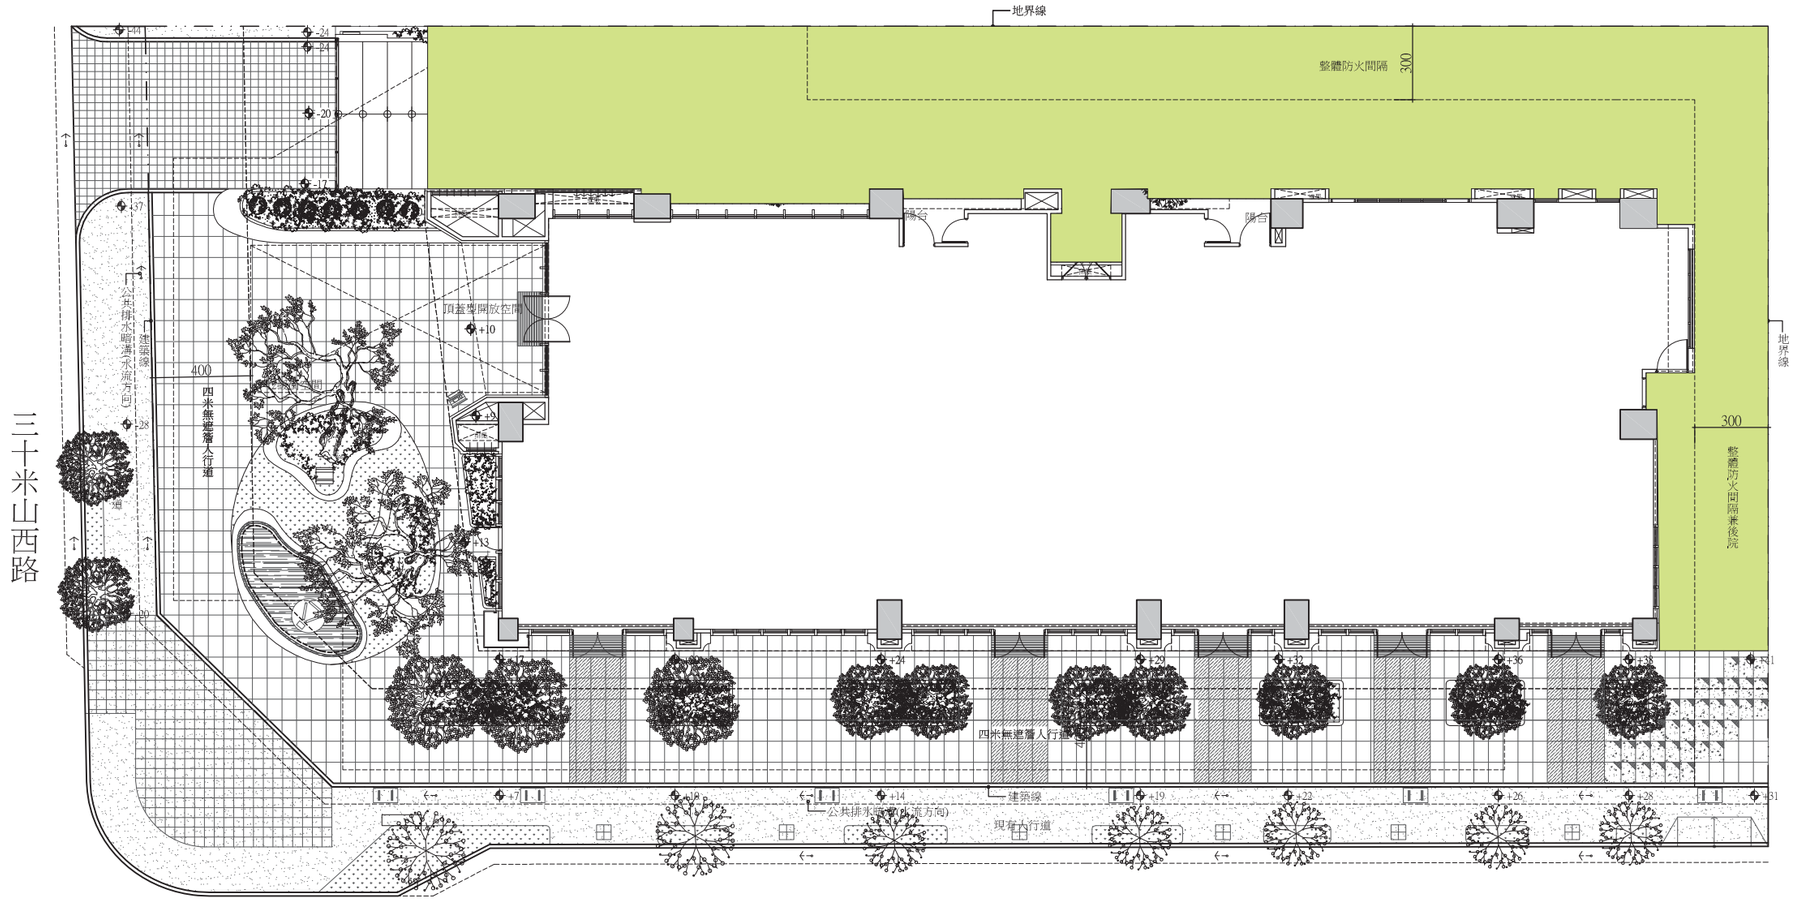


壹層景觀配置圖 SCALE:1/250