
■同意公開平面圖

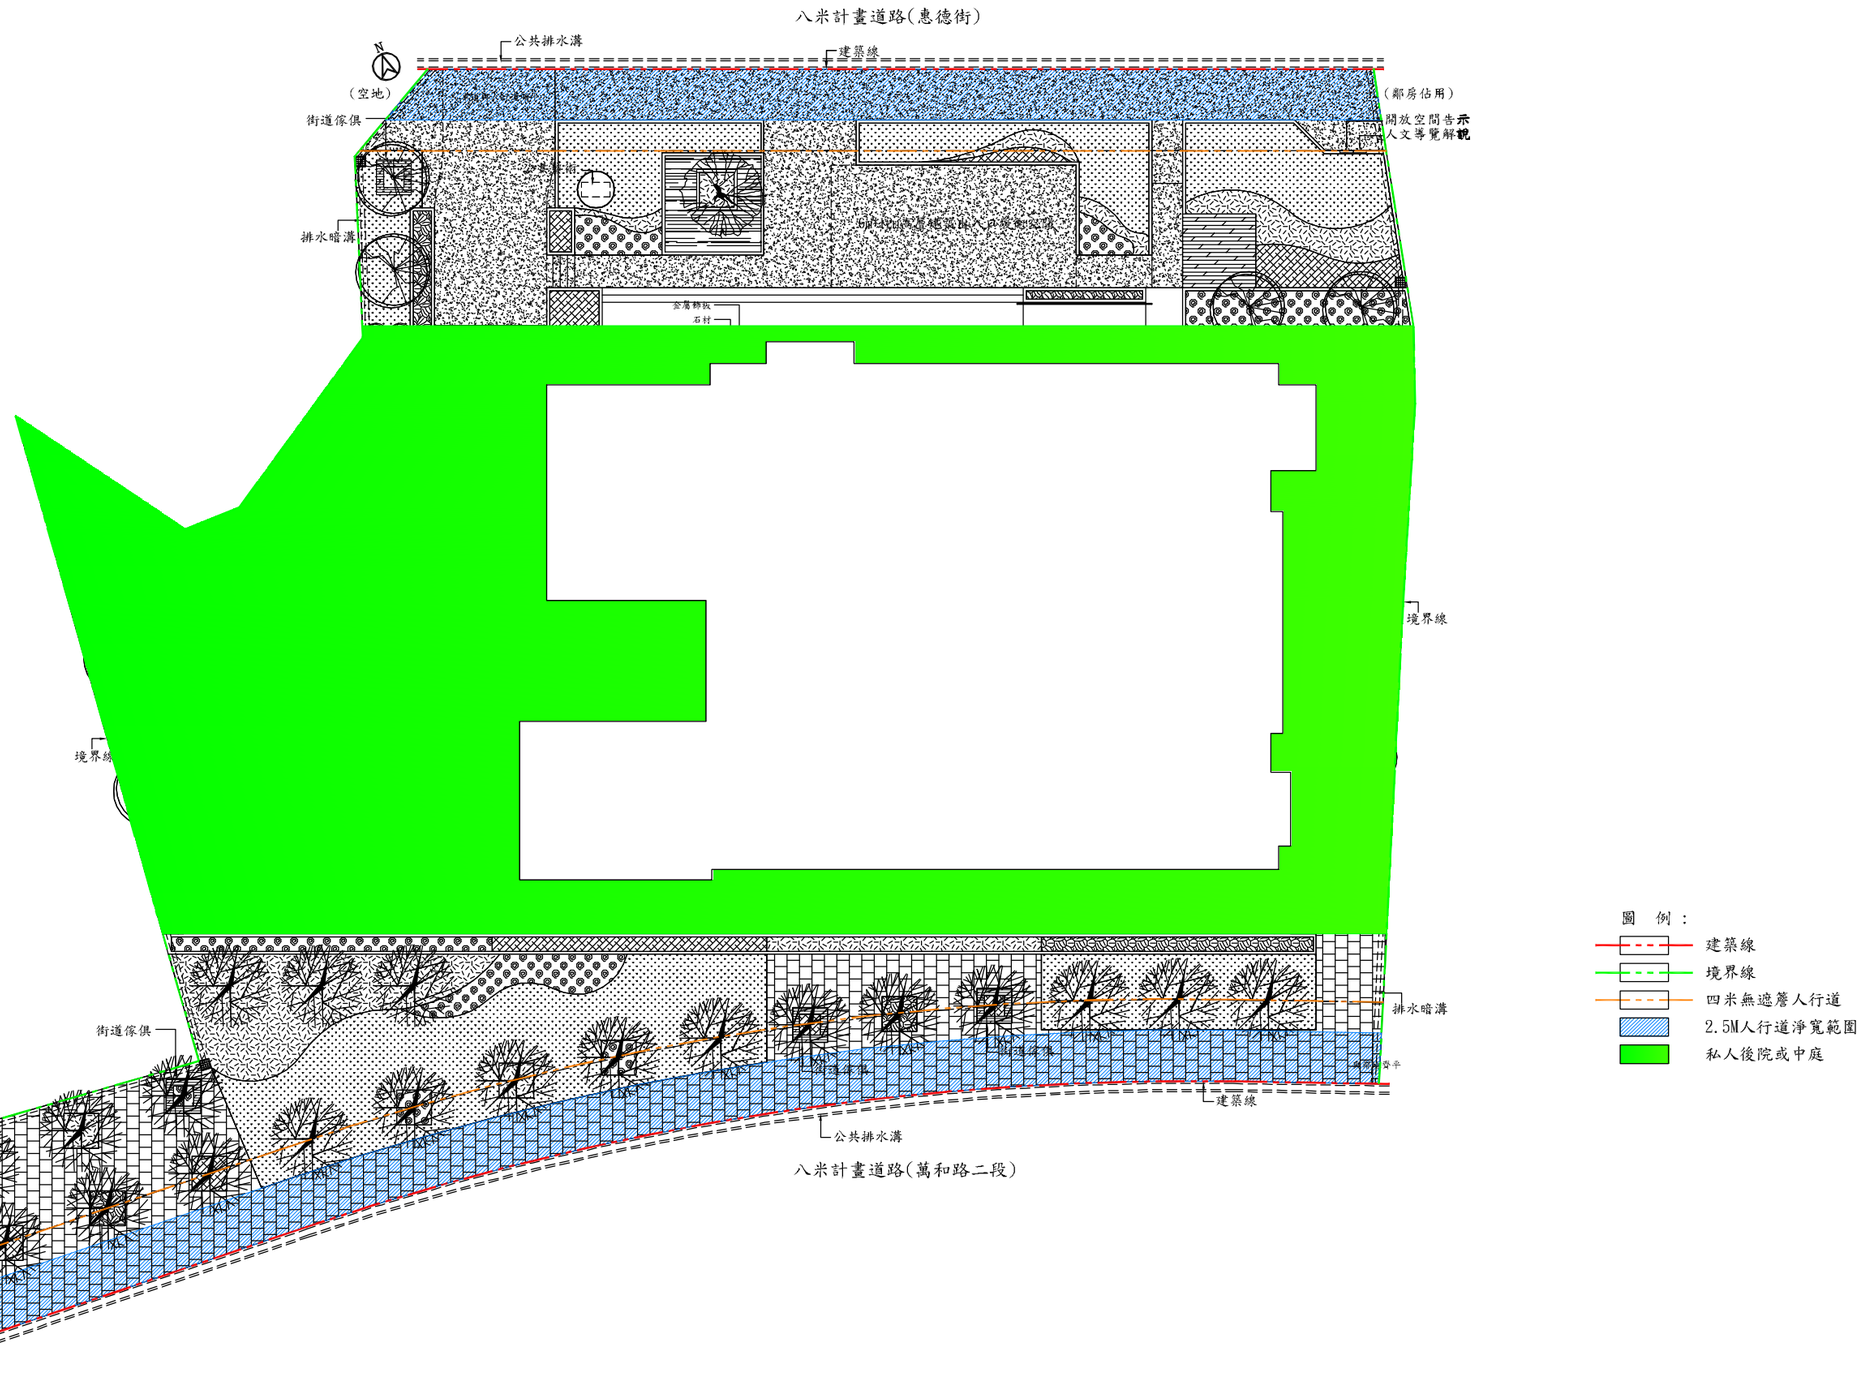

S:1/300 0 1 2 5M

寶急開發股份有限公司　集合住宅新建工程

楊龍士建築師事務所