
	基地境界線
	建築線
	開放空間退縮線 5M
	整體性防火間隔
	地下室最大開挖面積
	落物曲線 4.2 M
	前院4M,後院3M

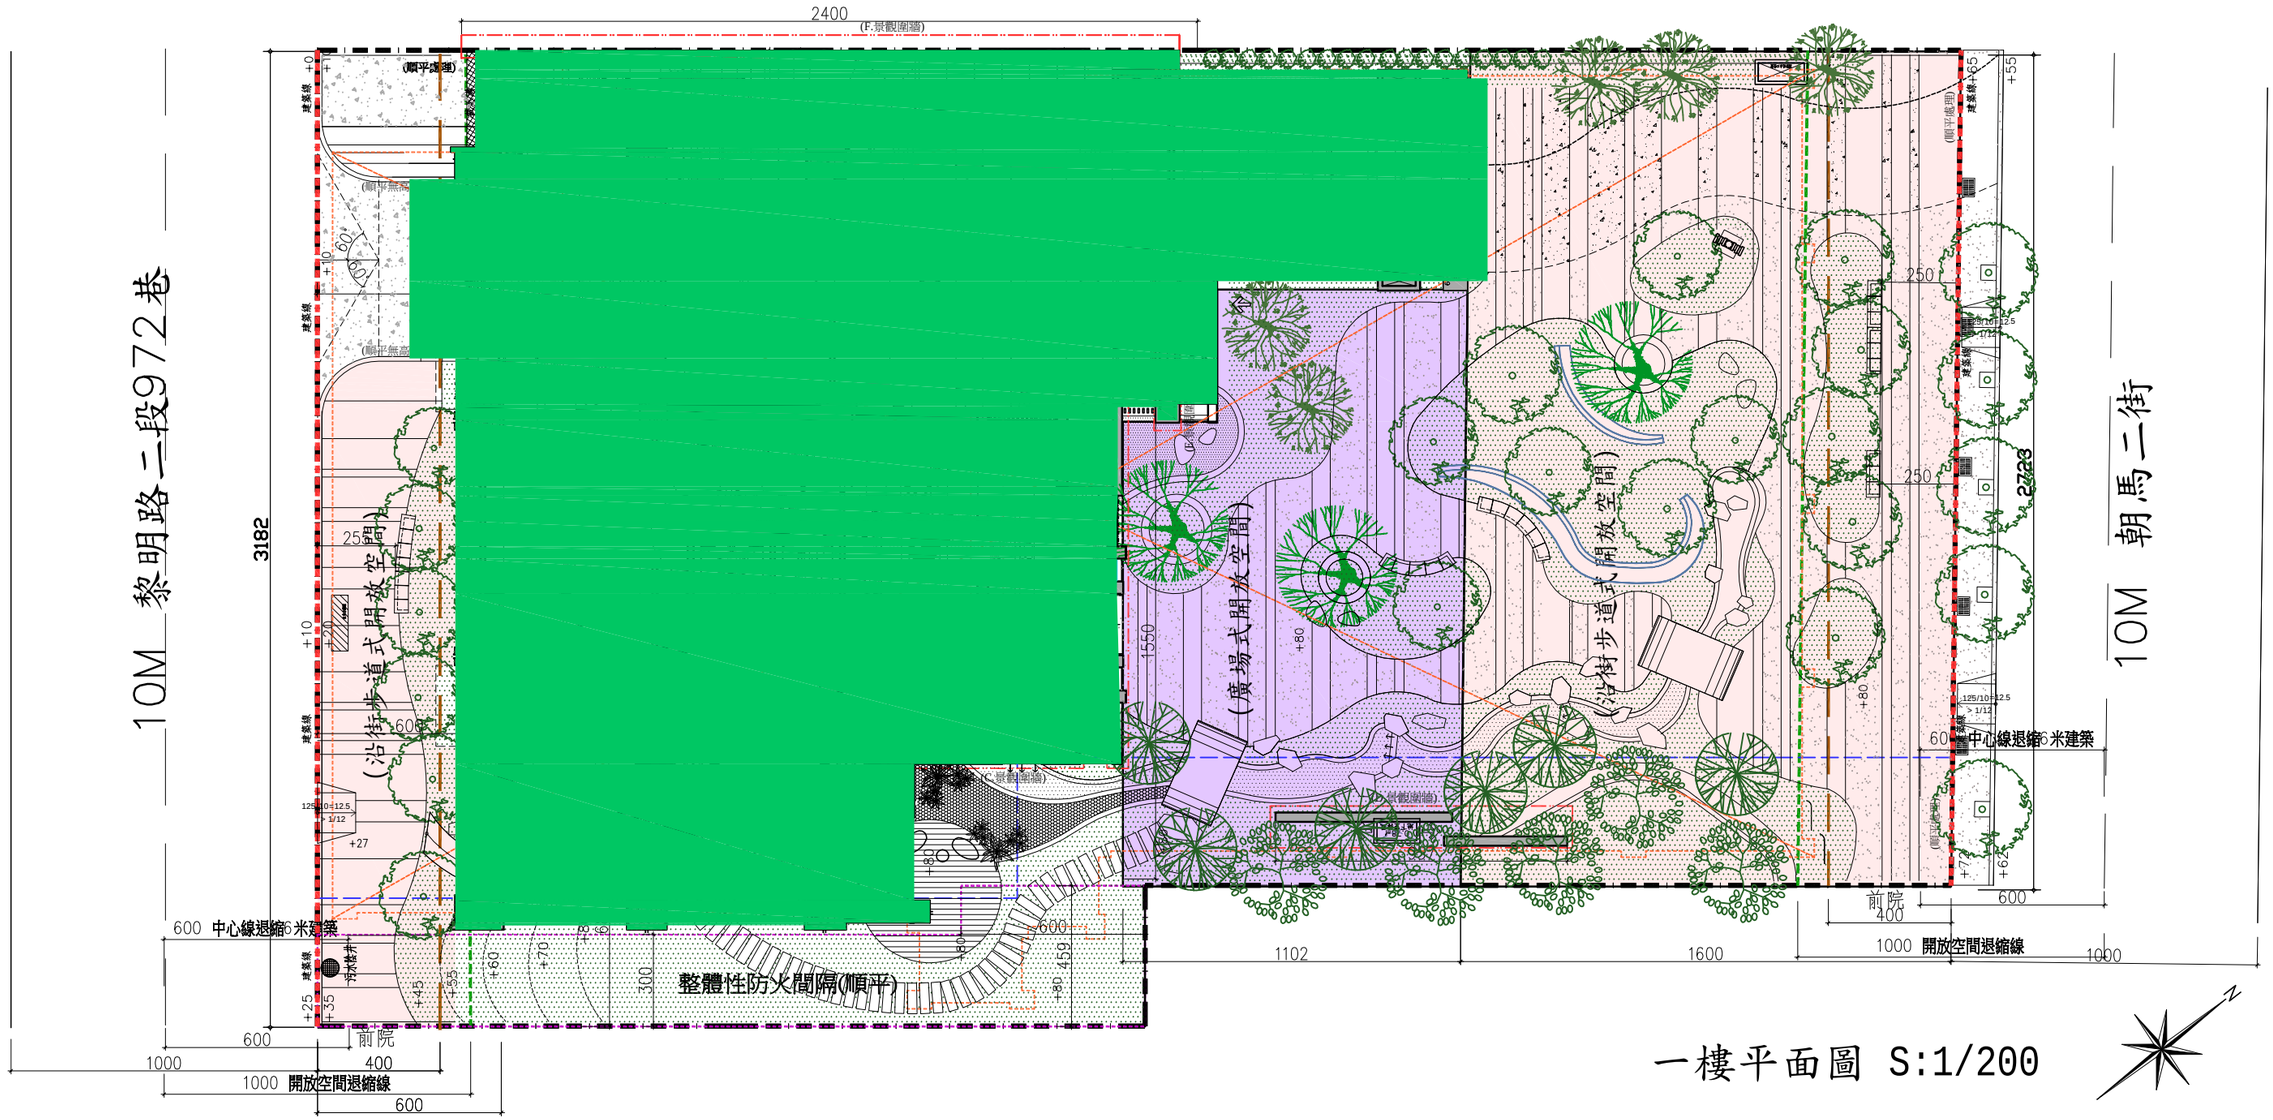

一樓平面圖 S:1/200

建築師簽章	圖號 A1-7 張號 8/86	圖名 開放空間平面圖	備註	繪圖	日期
		A1=1/100 A3=1/200			

台中市西屯區
惠安段132
等地號共6筆

喜馨建設
西屯區惠安段21層集合住宅
新建工程

雅門建築師設計群
劉偉彥 建築師事務所
許榮江 建築師事務所
台中市大敦17街137號7樓
TEL：04-23293698
FAX：04-23269928
mail：artman.taiwan@gmail.com