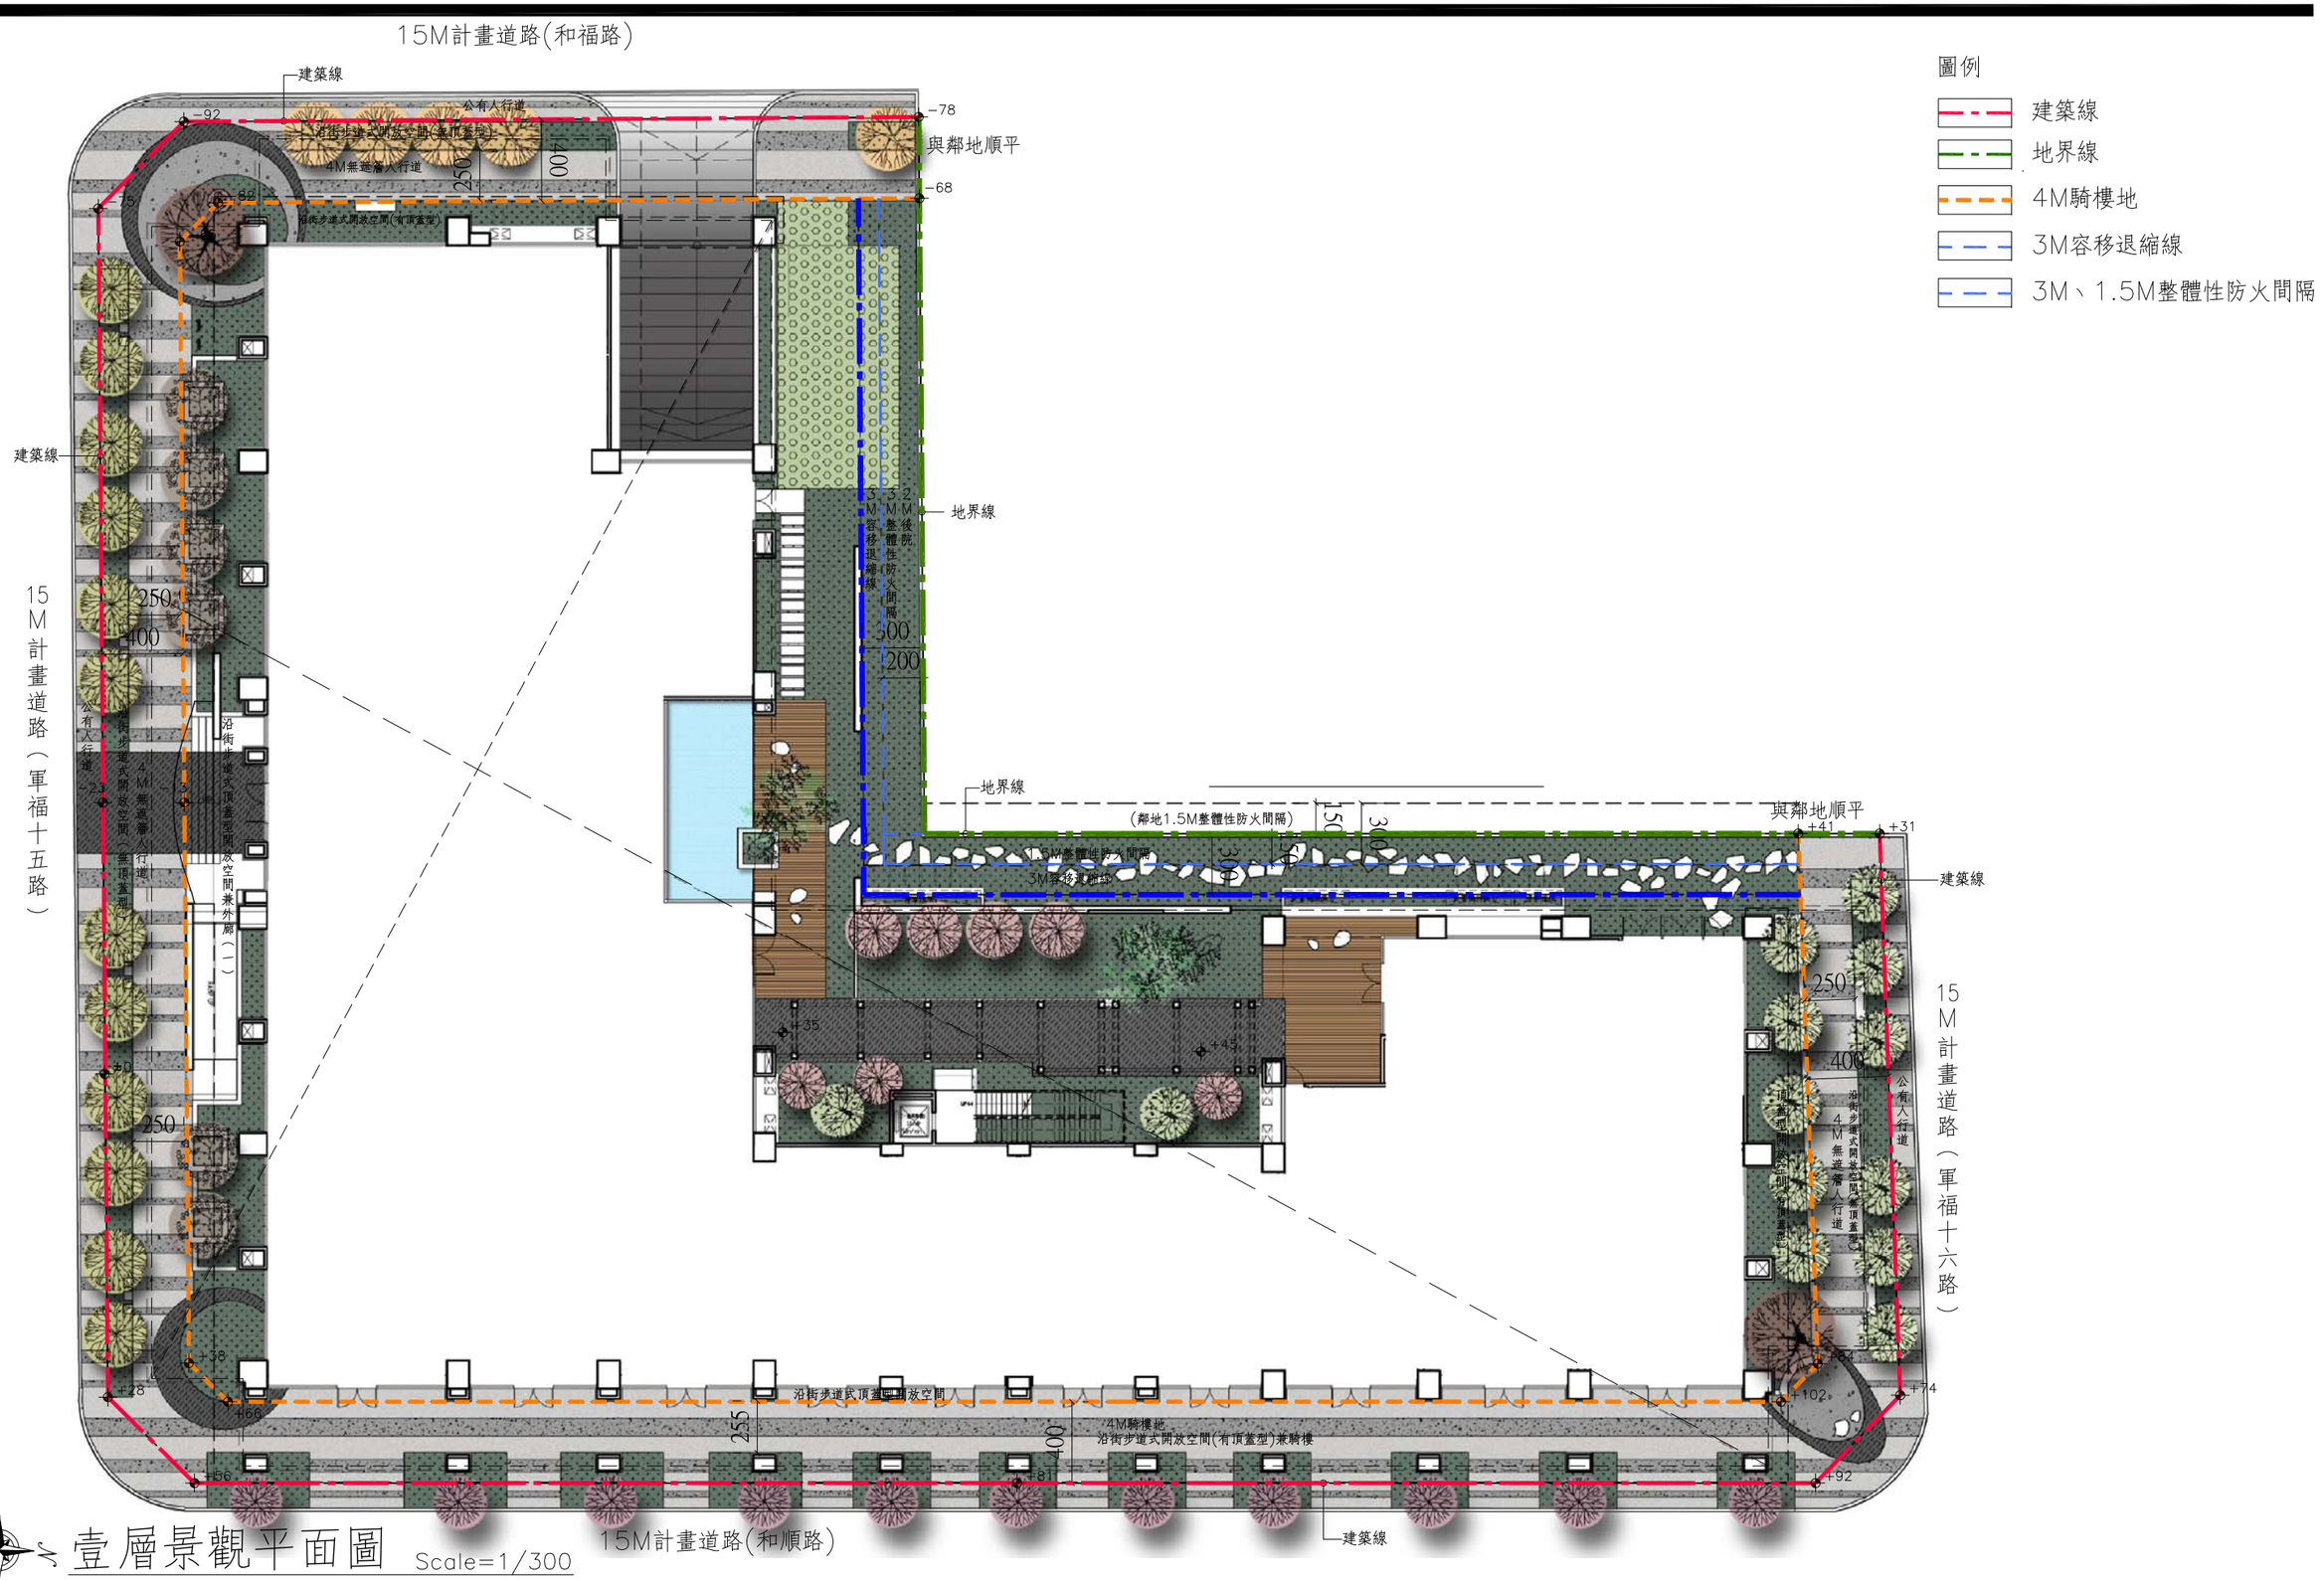


圖例

- 建築線
- 地界線
- 4M騎樓地
- 3M容移退縮線
- 3M、1.5M整體性防火間隔

壹層景觀平面圖 Scale=1/300