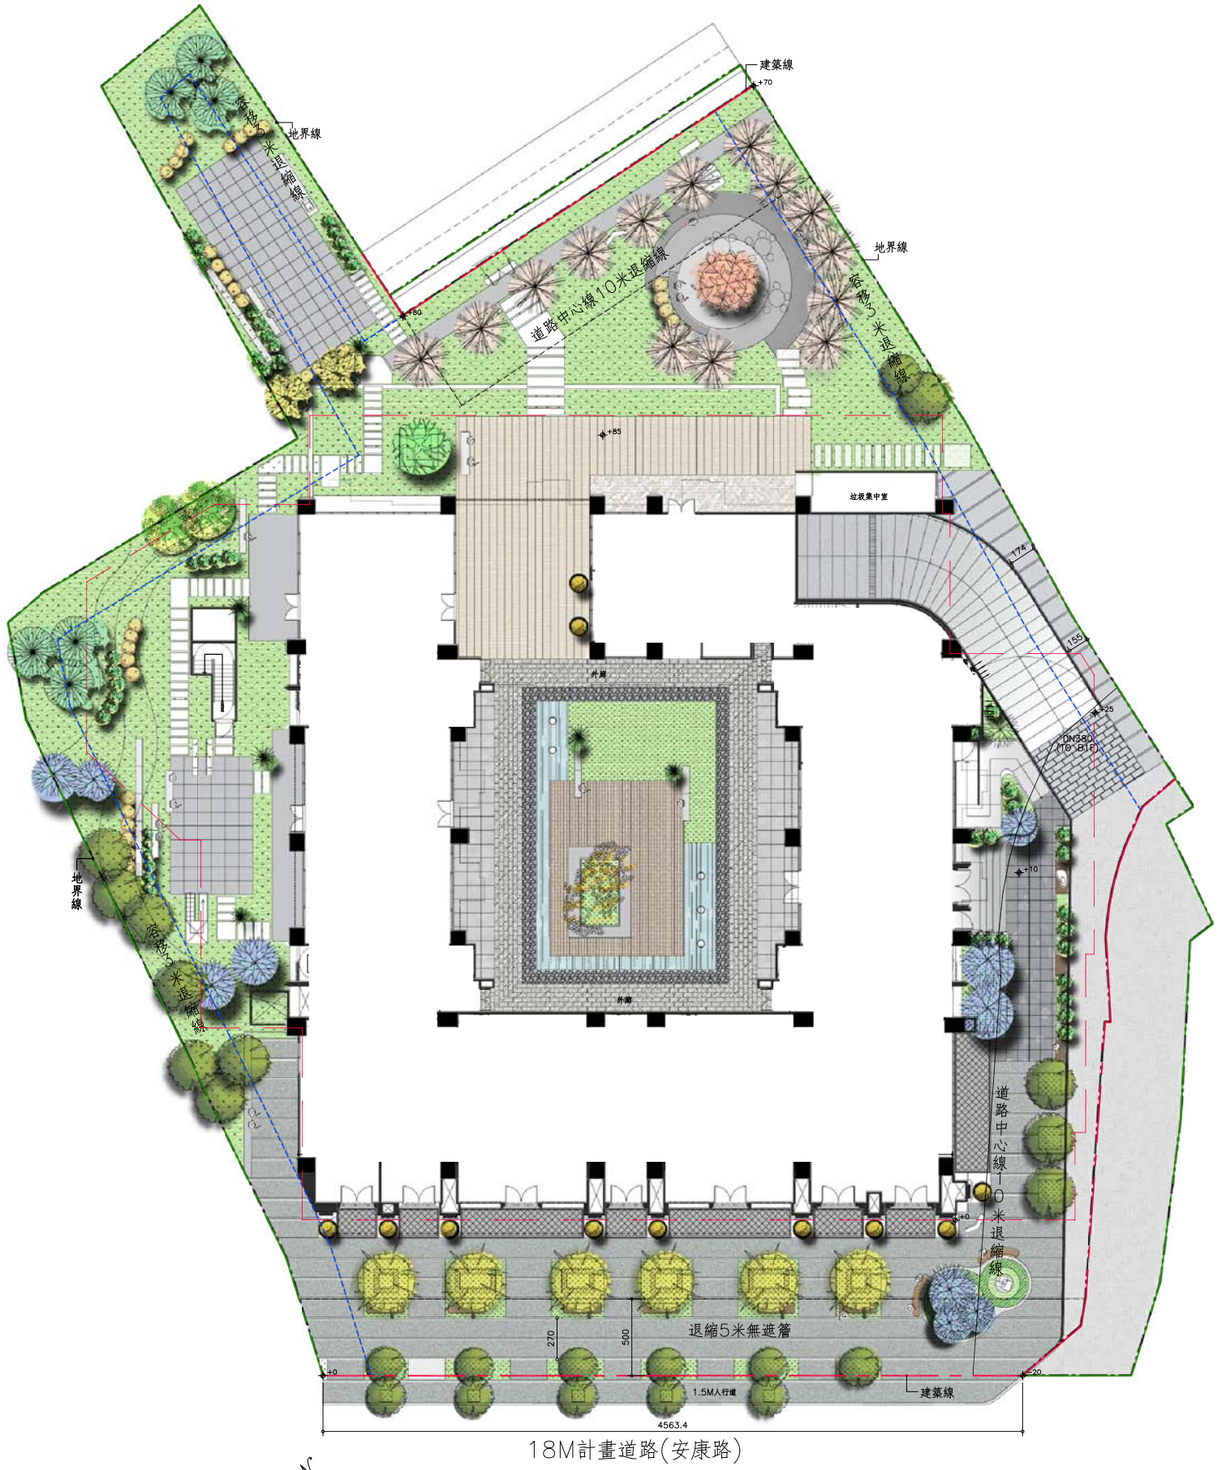


一層景觀平面圖 A3:Scale=1/400