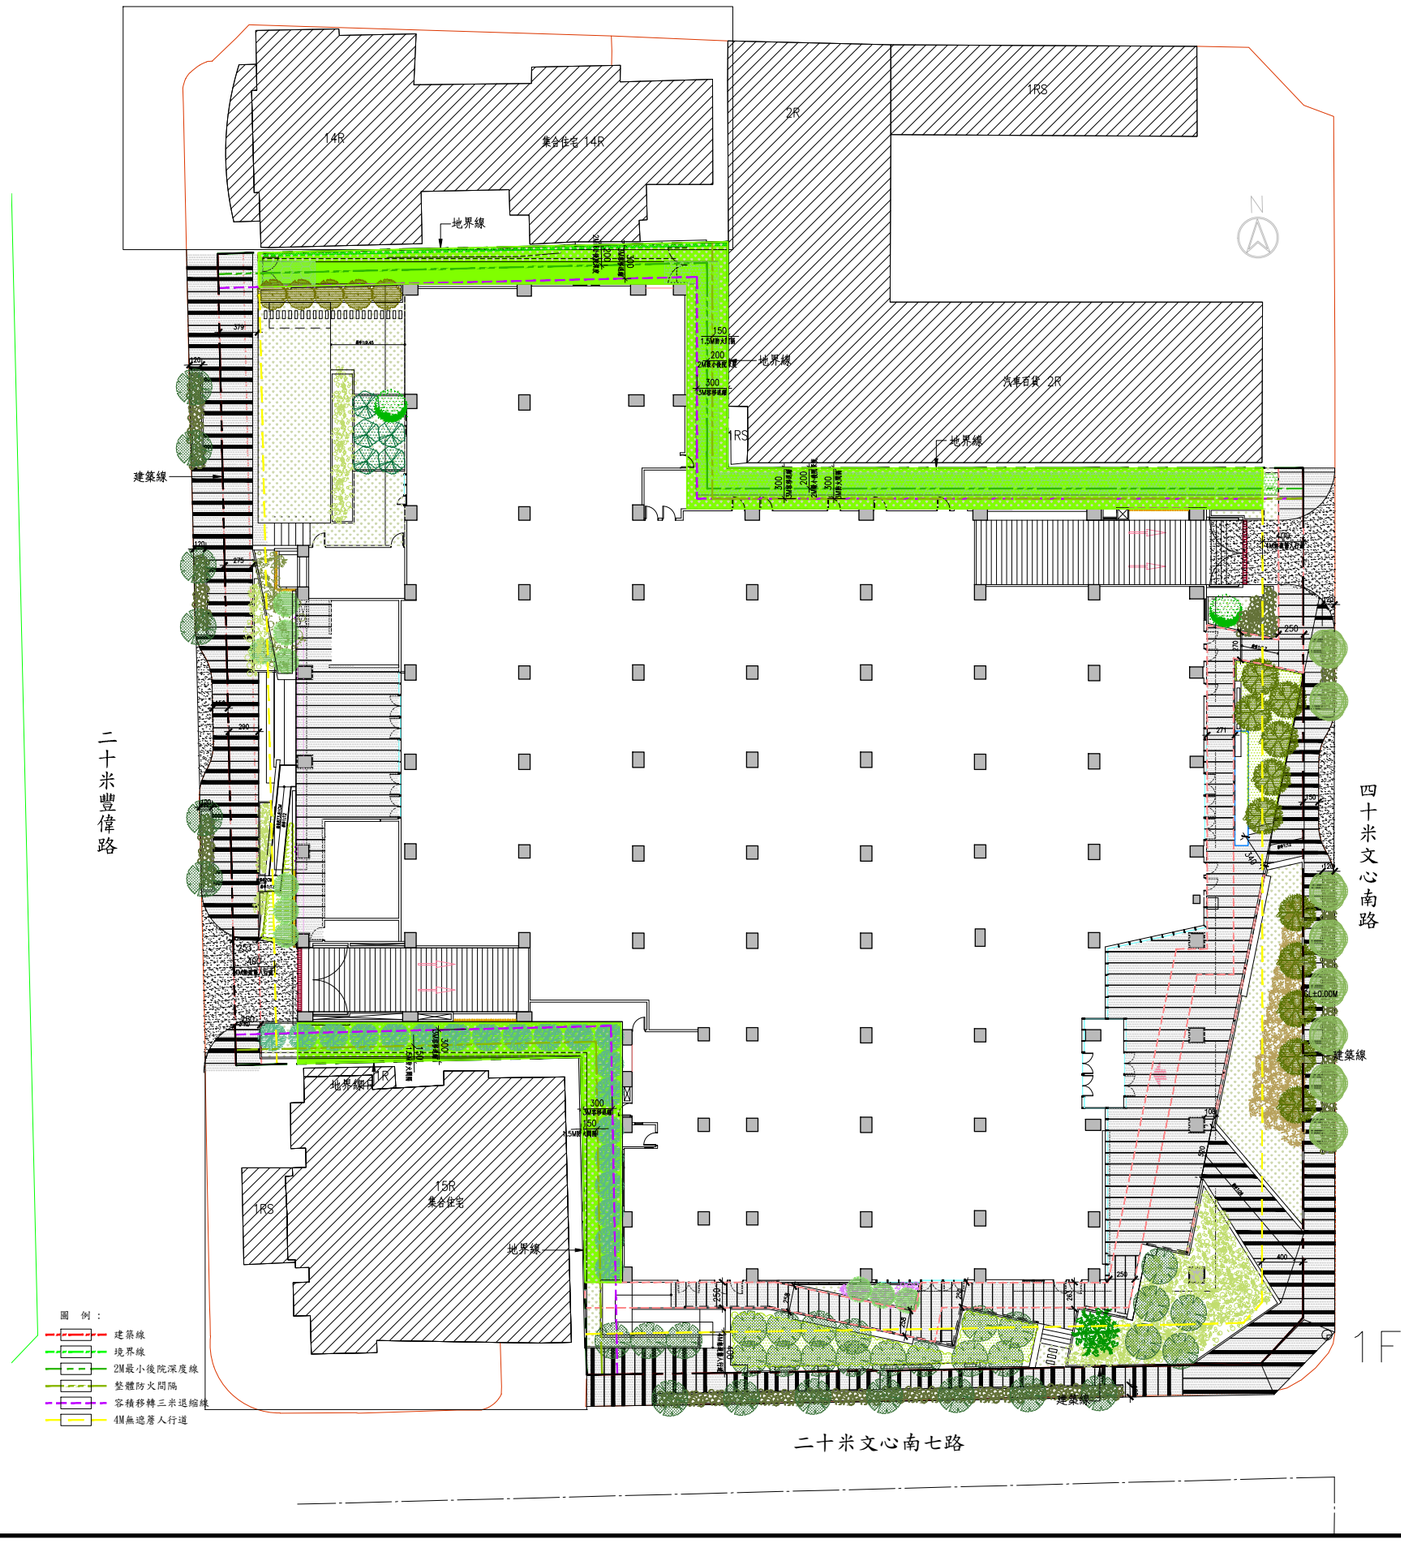

14R
集合住宅 14R
2R
1RS
地界線
建築線
汽車百貨 2R
1RS
地界線
地界線
二十米豐偉路
四十米文心南路
1R
地界線
13R
集合住宅
1RS
地界線
建築線
1F
二十米文心南七路
圖 例：
建築線
境界線
2M最小後院深度線
整體防火間隔
容積移轉三米退縮線
個無遮屏人行道