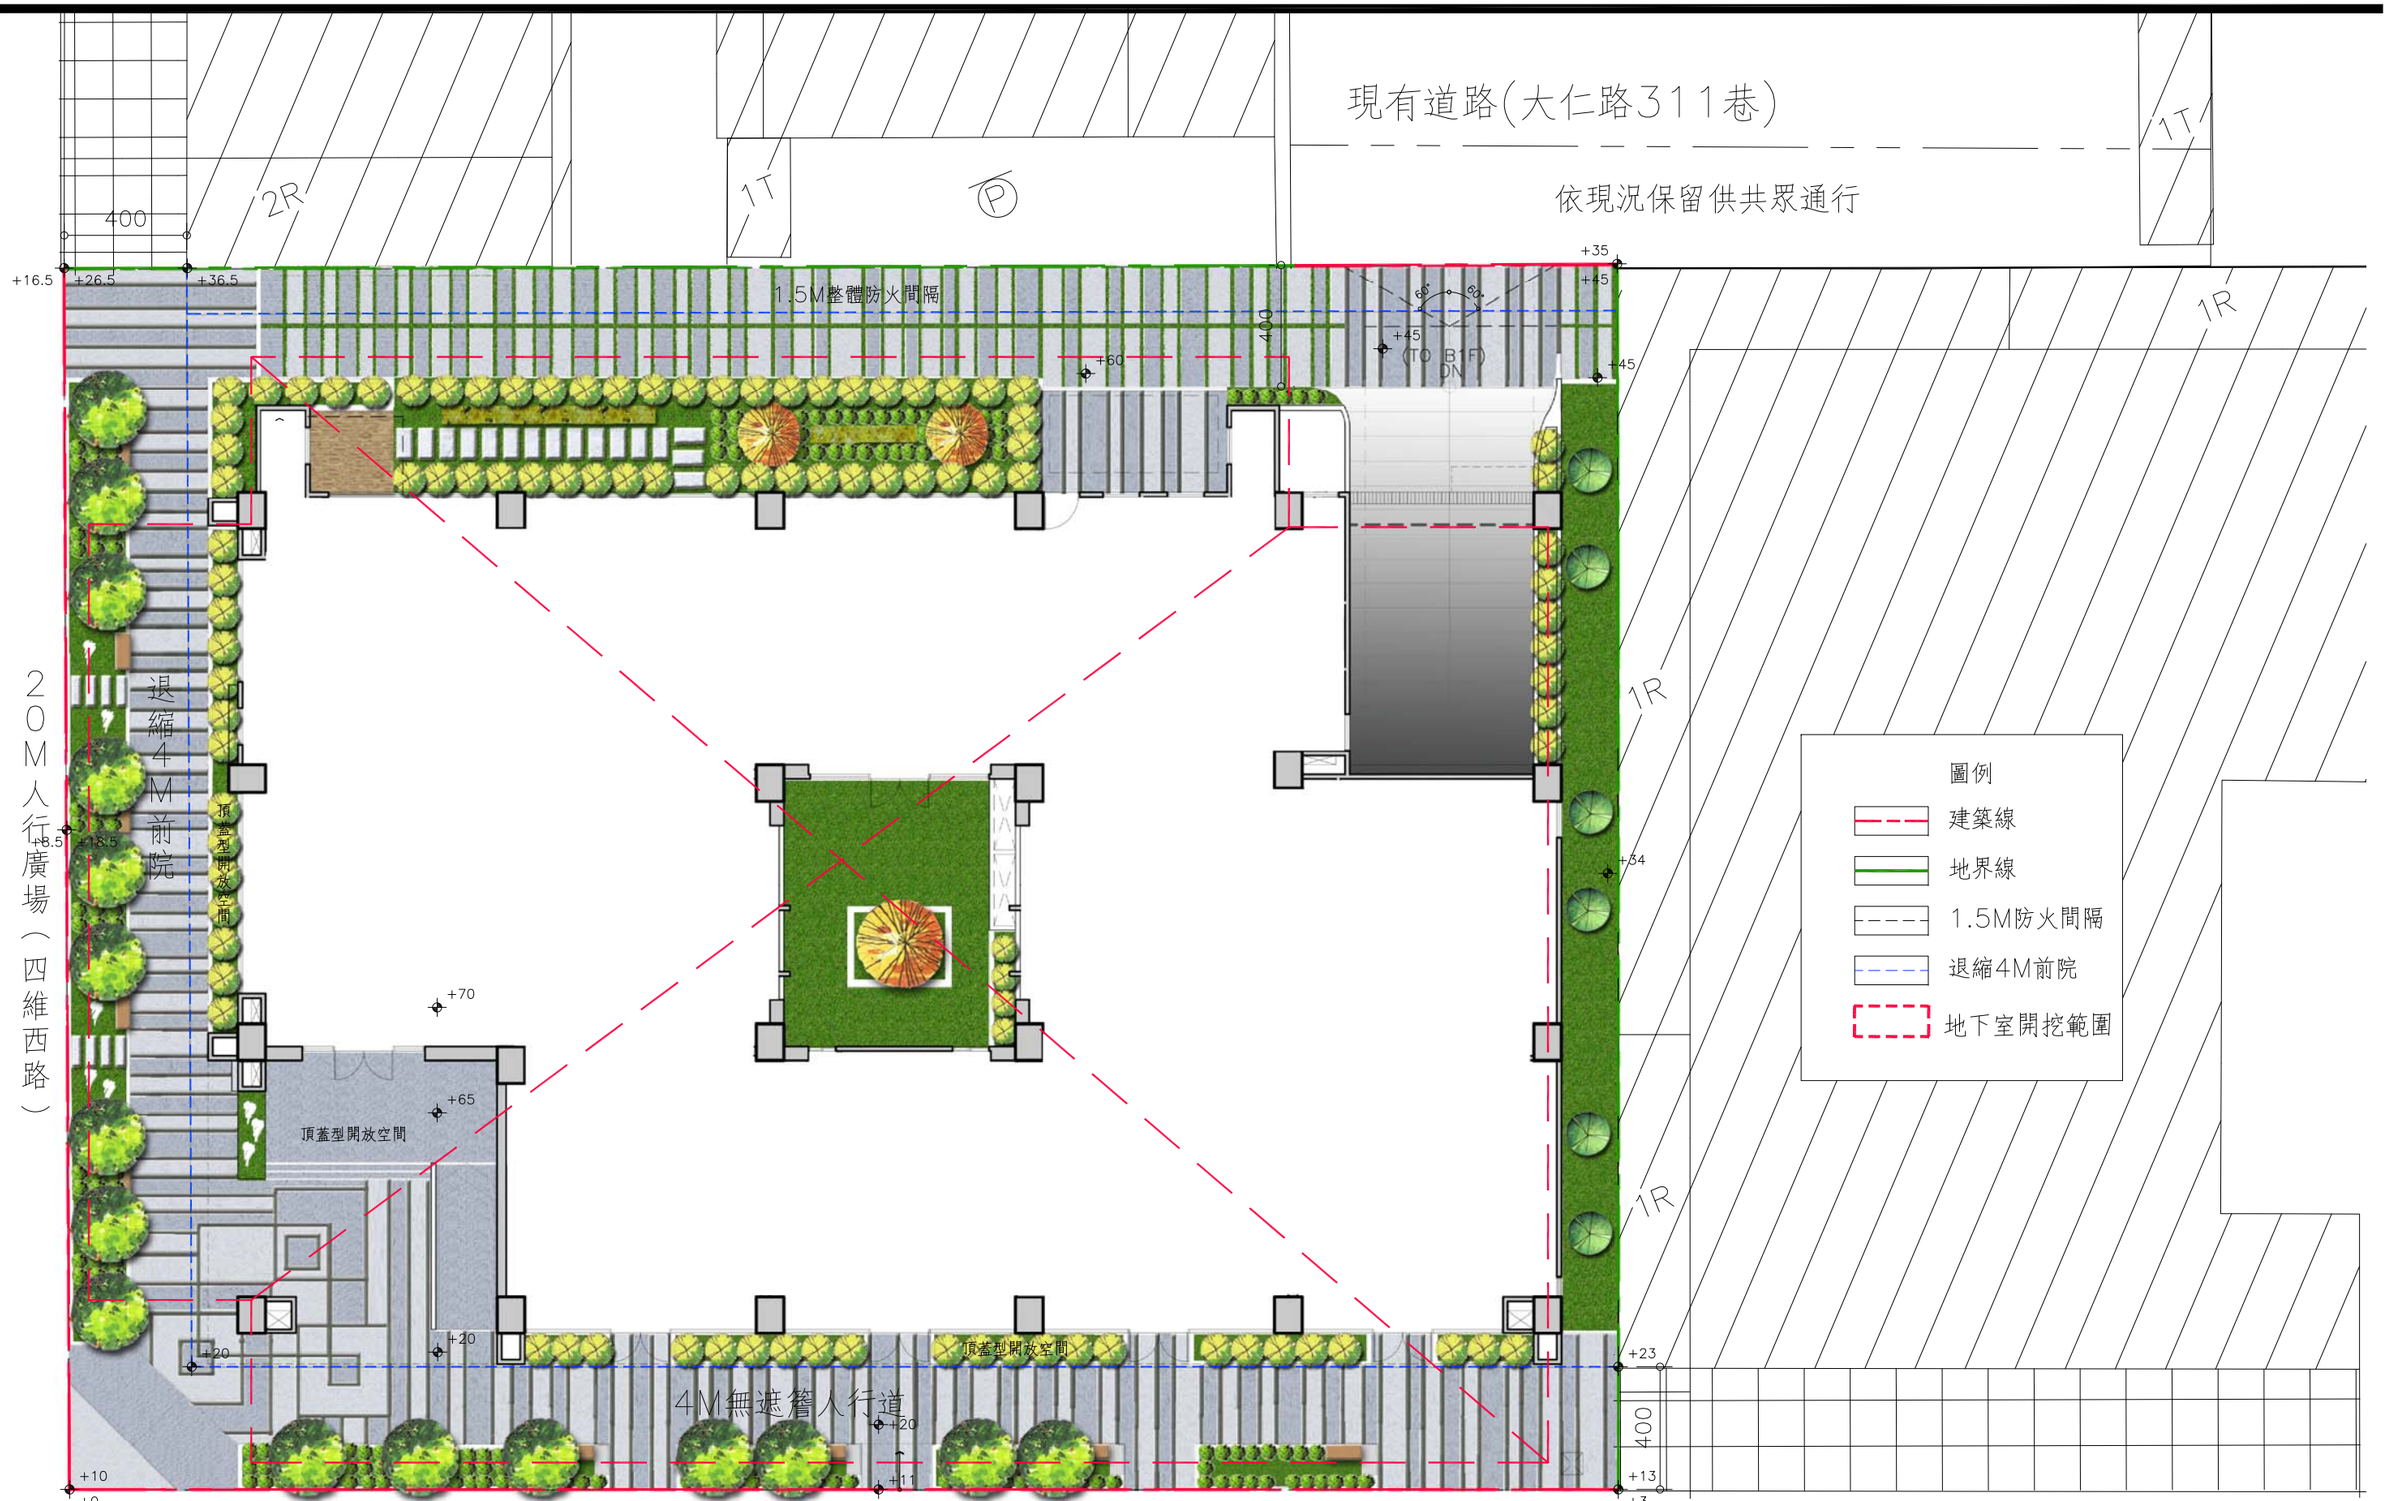

現有道路(大仁路311巷)
依現況保留供共眾通行
1.5M整體防火間隔
退縮4M前院
頂蓋型開放空間
4M無遮簷人行道
20M人行廣場(四維西路)
45M人行廣場(四維中路)
圖例
建築線
地界線
1.5M防火間隔
退縮4M前院
地下室開挖範圍
壹層景觀平面圖 A3:Scale=1/200