
20M

樹孝路

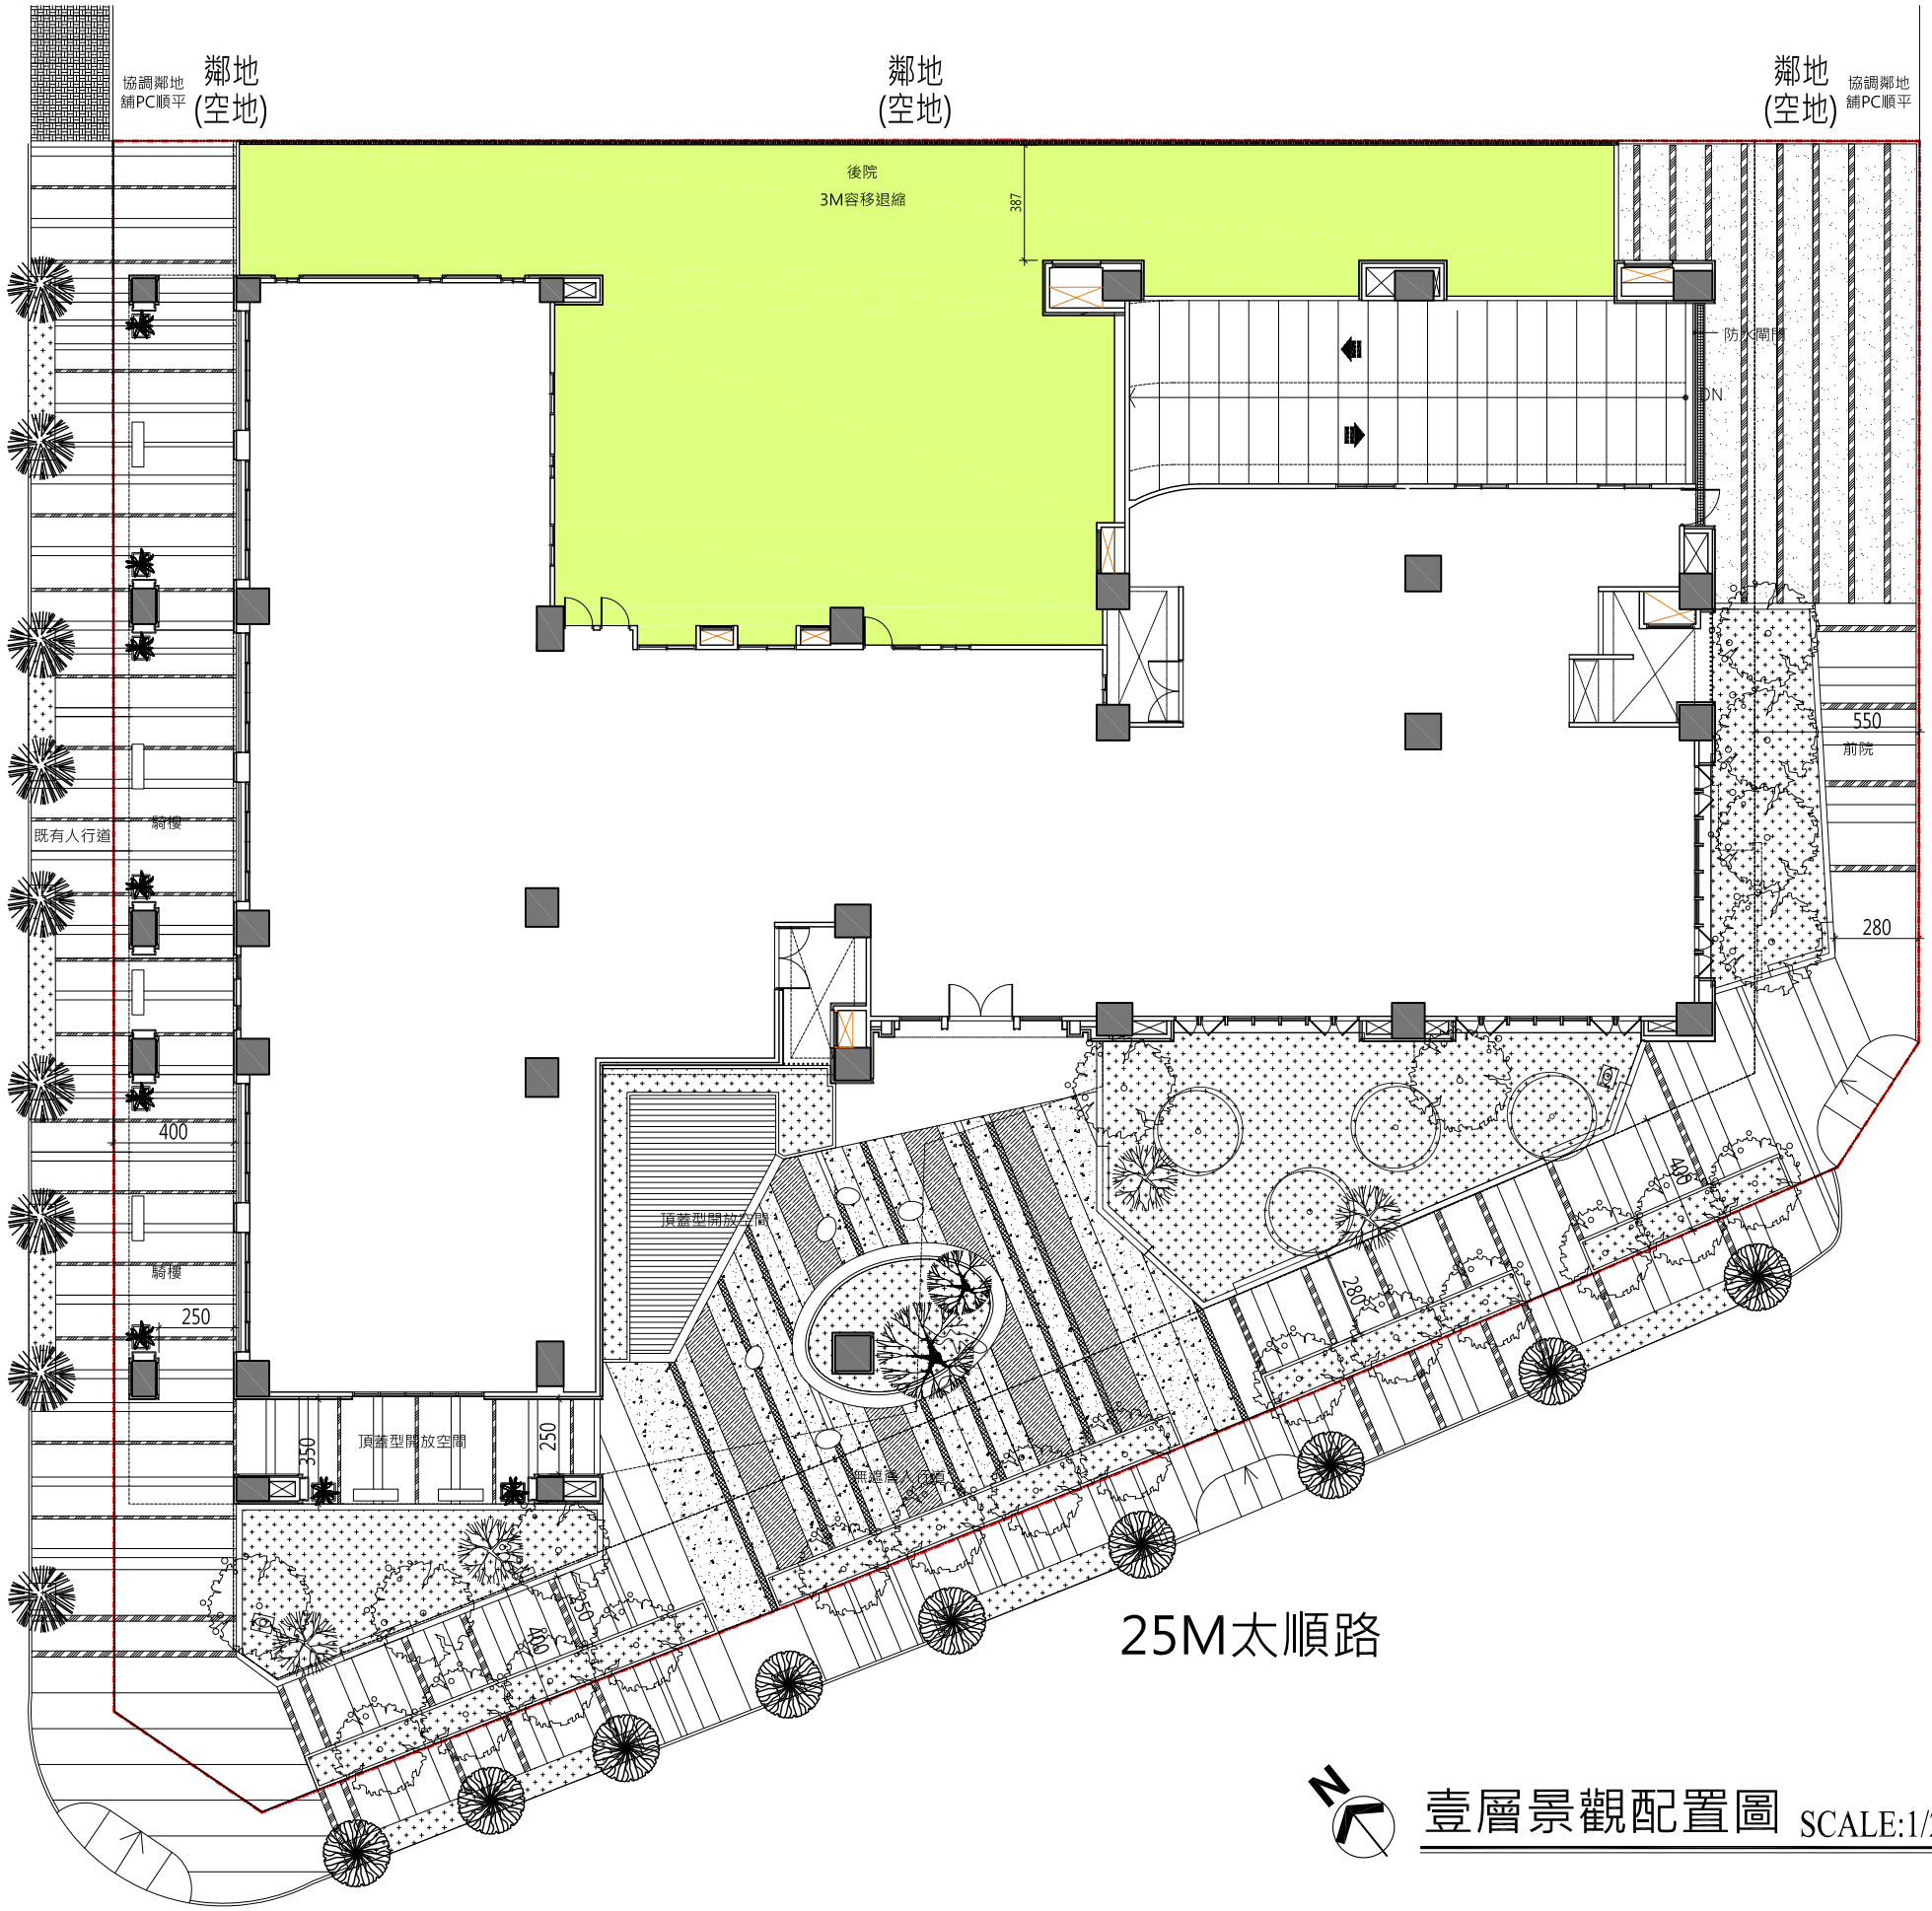

10M

太順東街

壹層景觀配置圖 SCALE:1/250