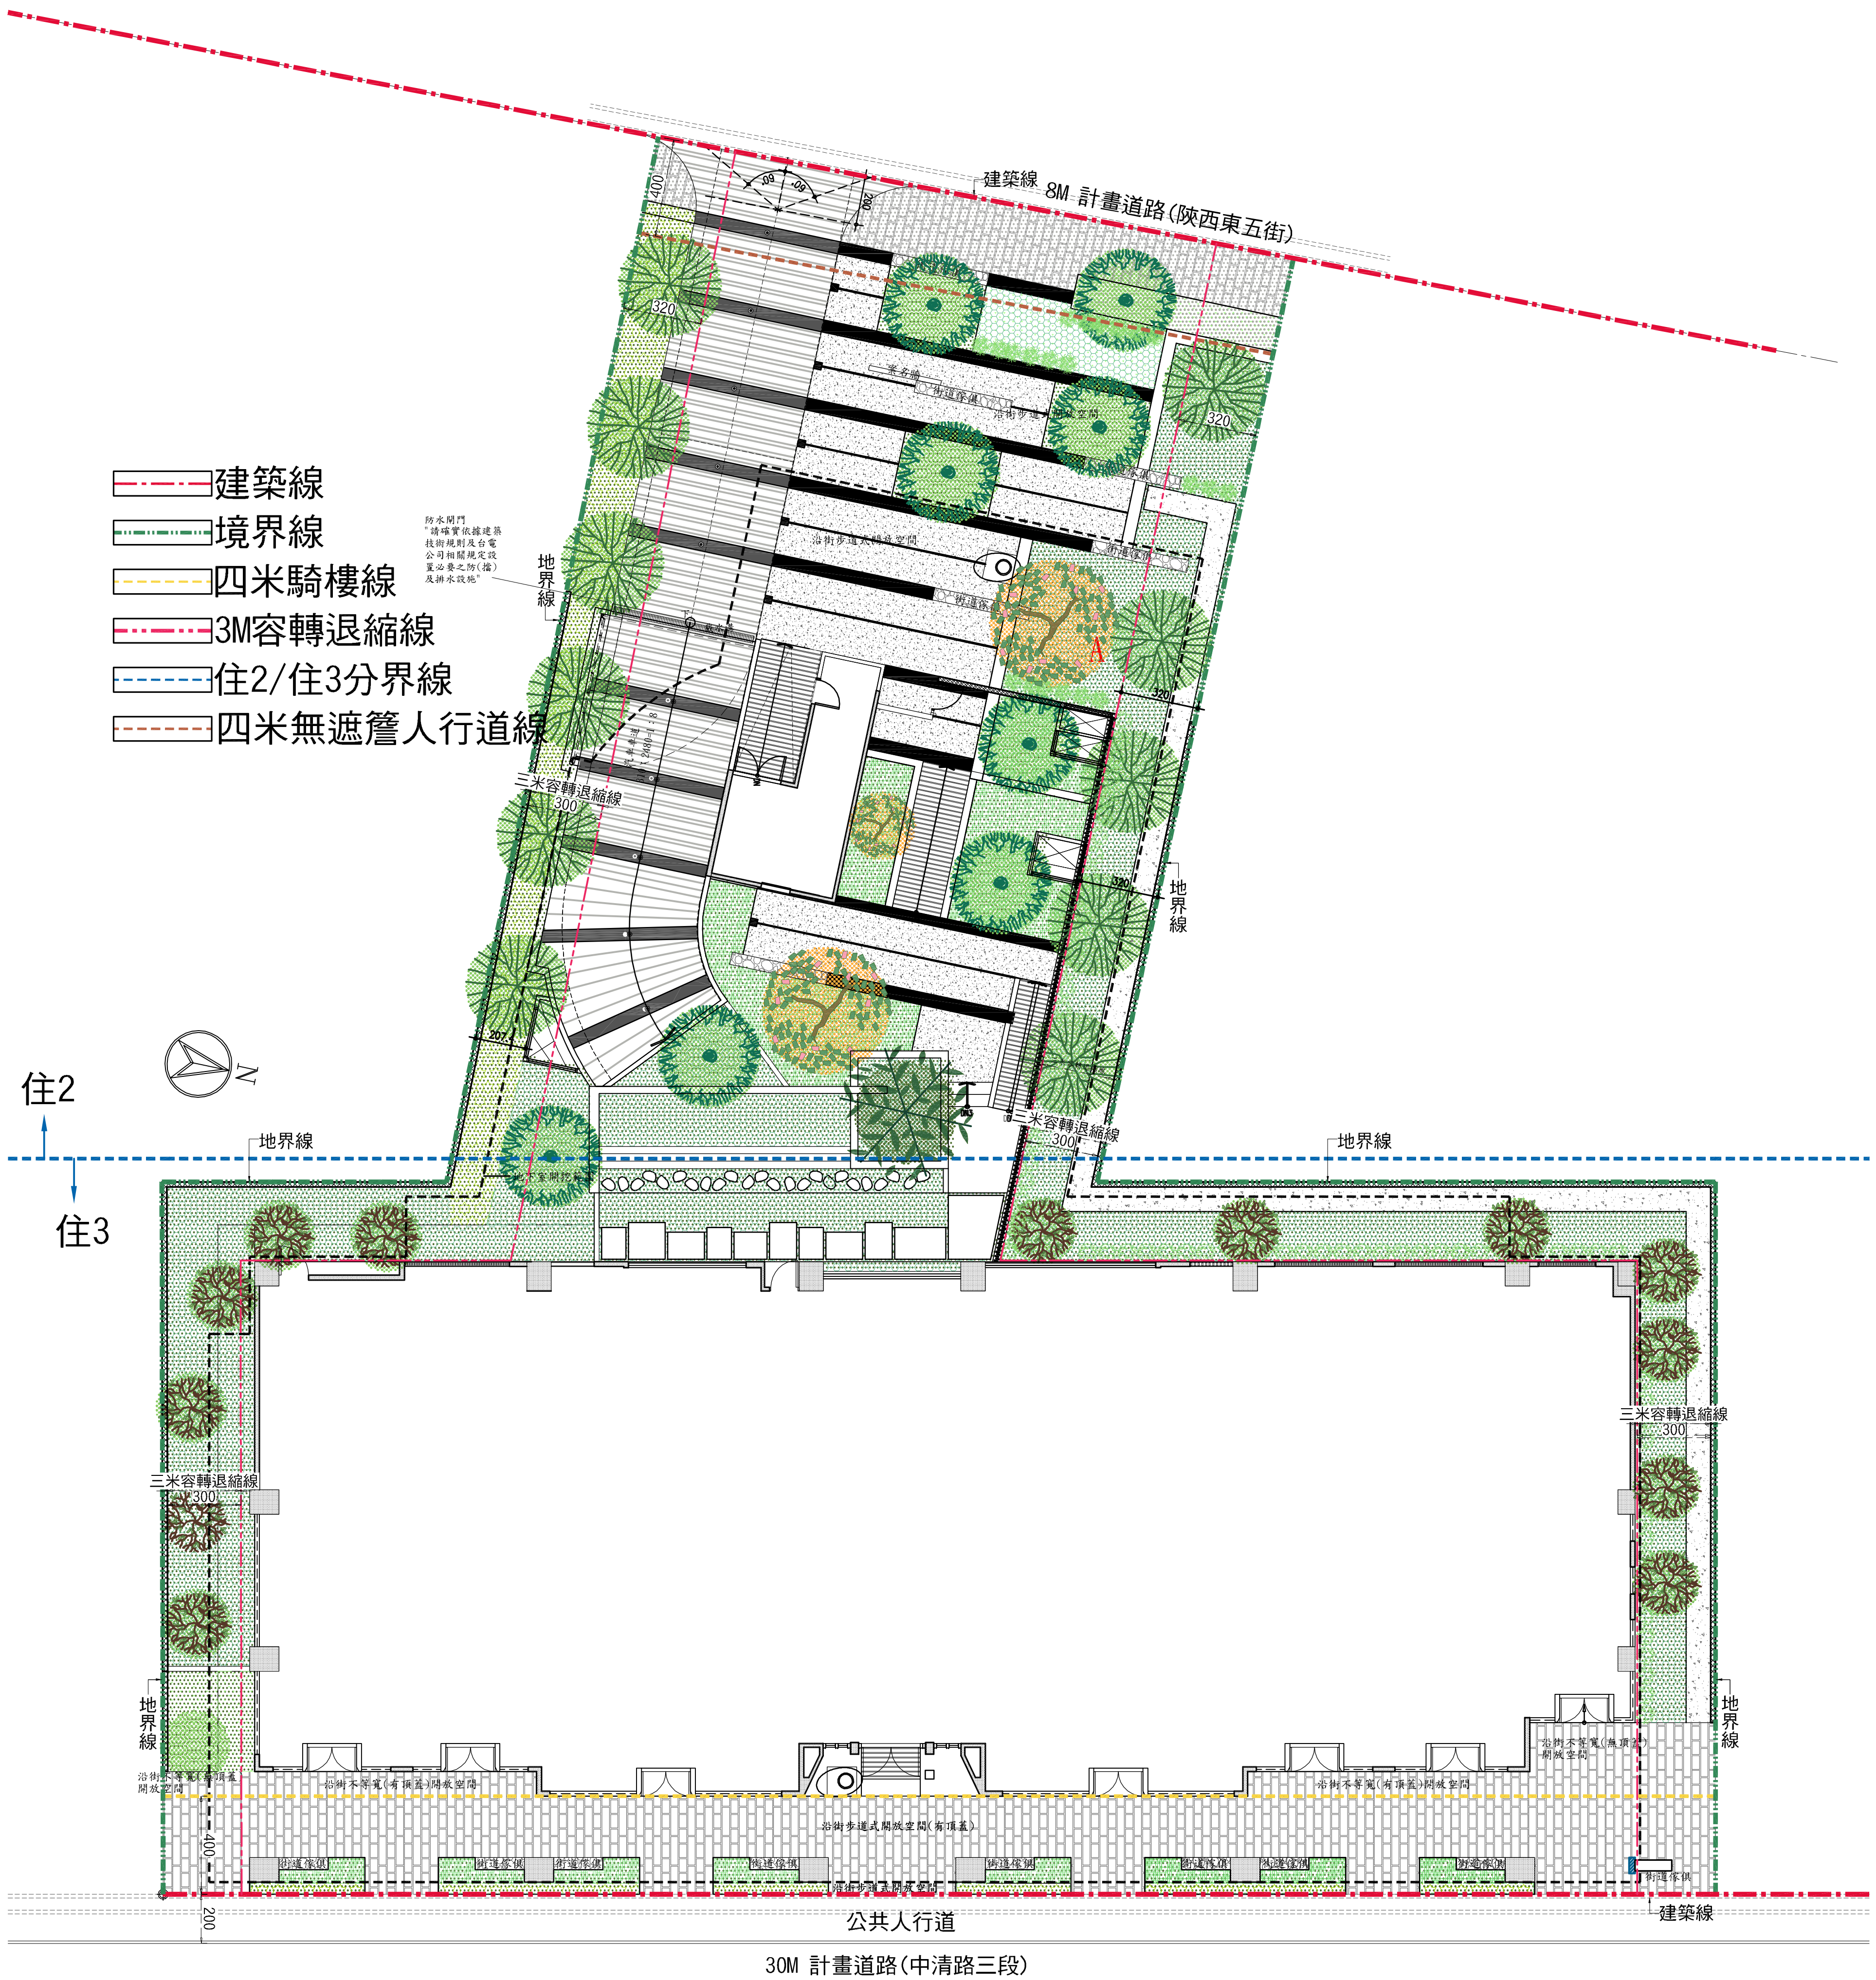


建築線
境界線
四米騎樓線
3M容轉退縮線
住2/住3分界線
四米無遮簷人行道線
建築線 8M 計畫道路(陝西東五街)
地界線
三米容轉退縮線
300
住2
住3
400
200
公共人行道
30M 計畫道路(中清路三段)