
捌、附件

壹層景觀平面圖

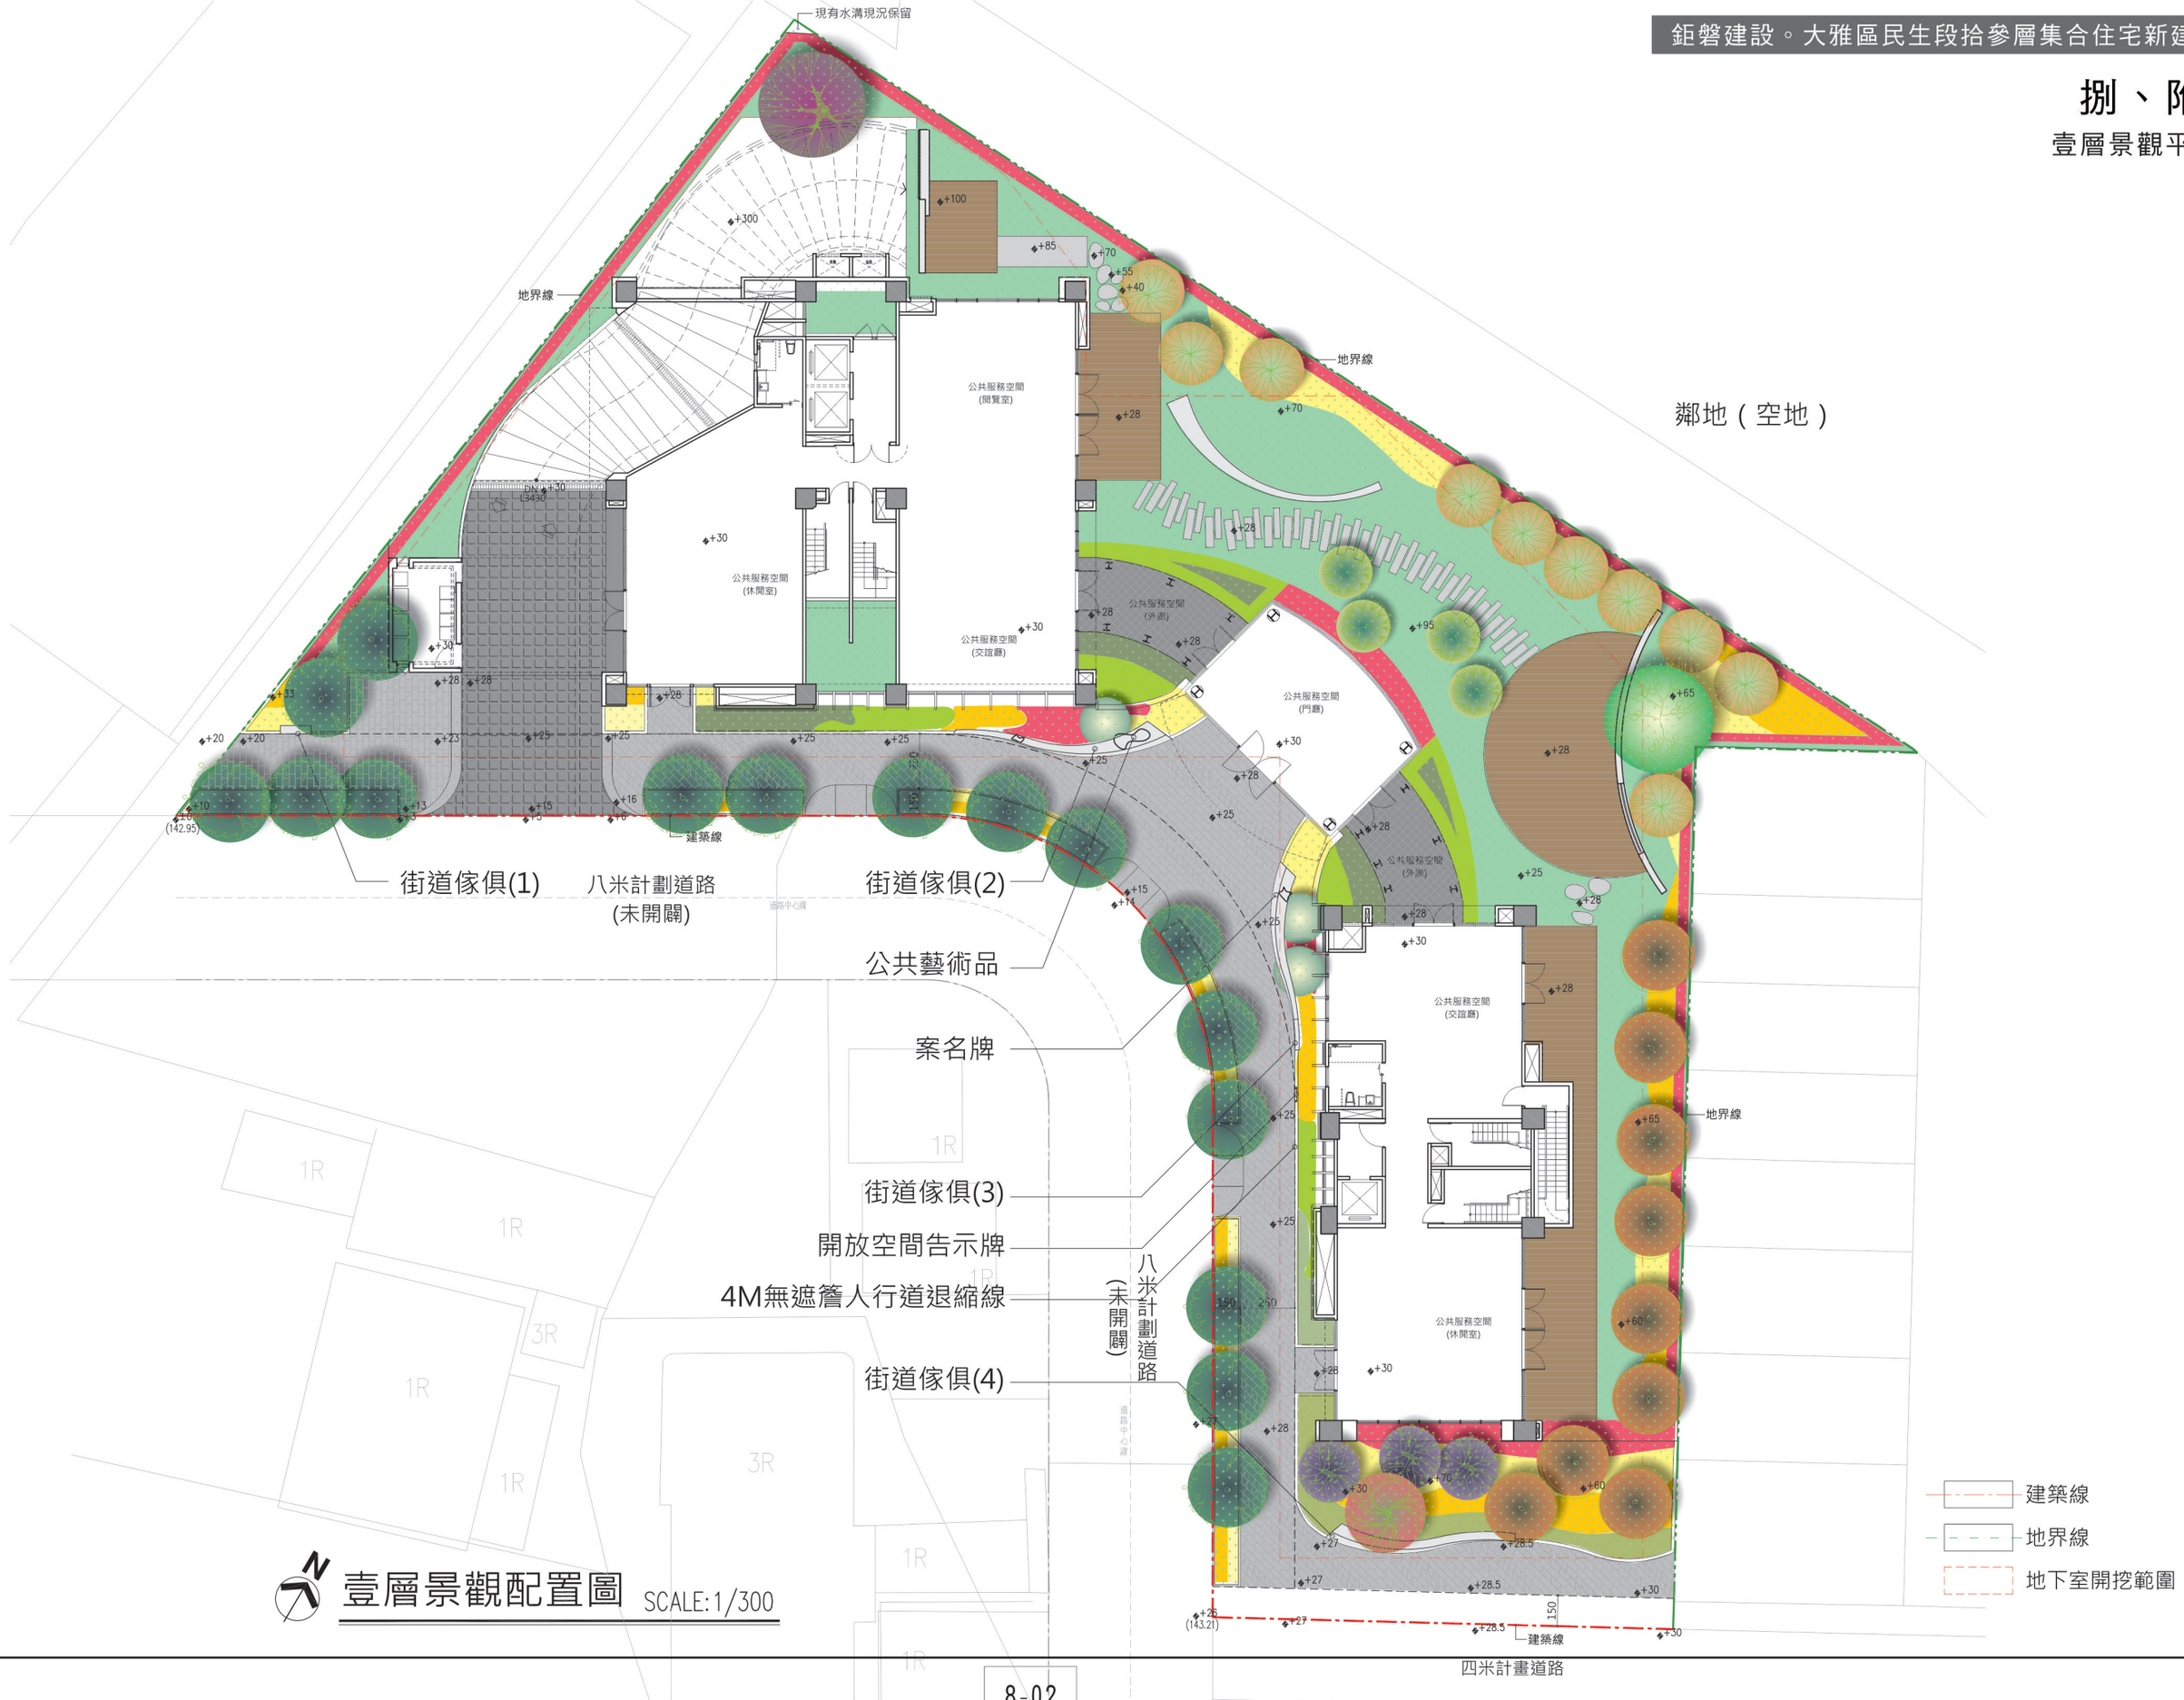

壹層景觀配置圖 SCALE:1/300