
建築線
地界線
地下室開挖範圍
退縮3米範圍
建築面積

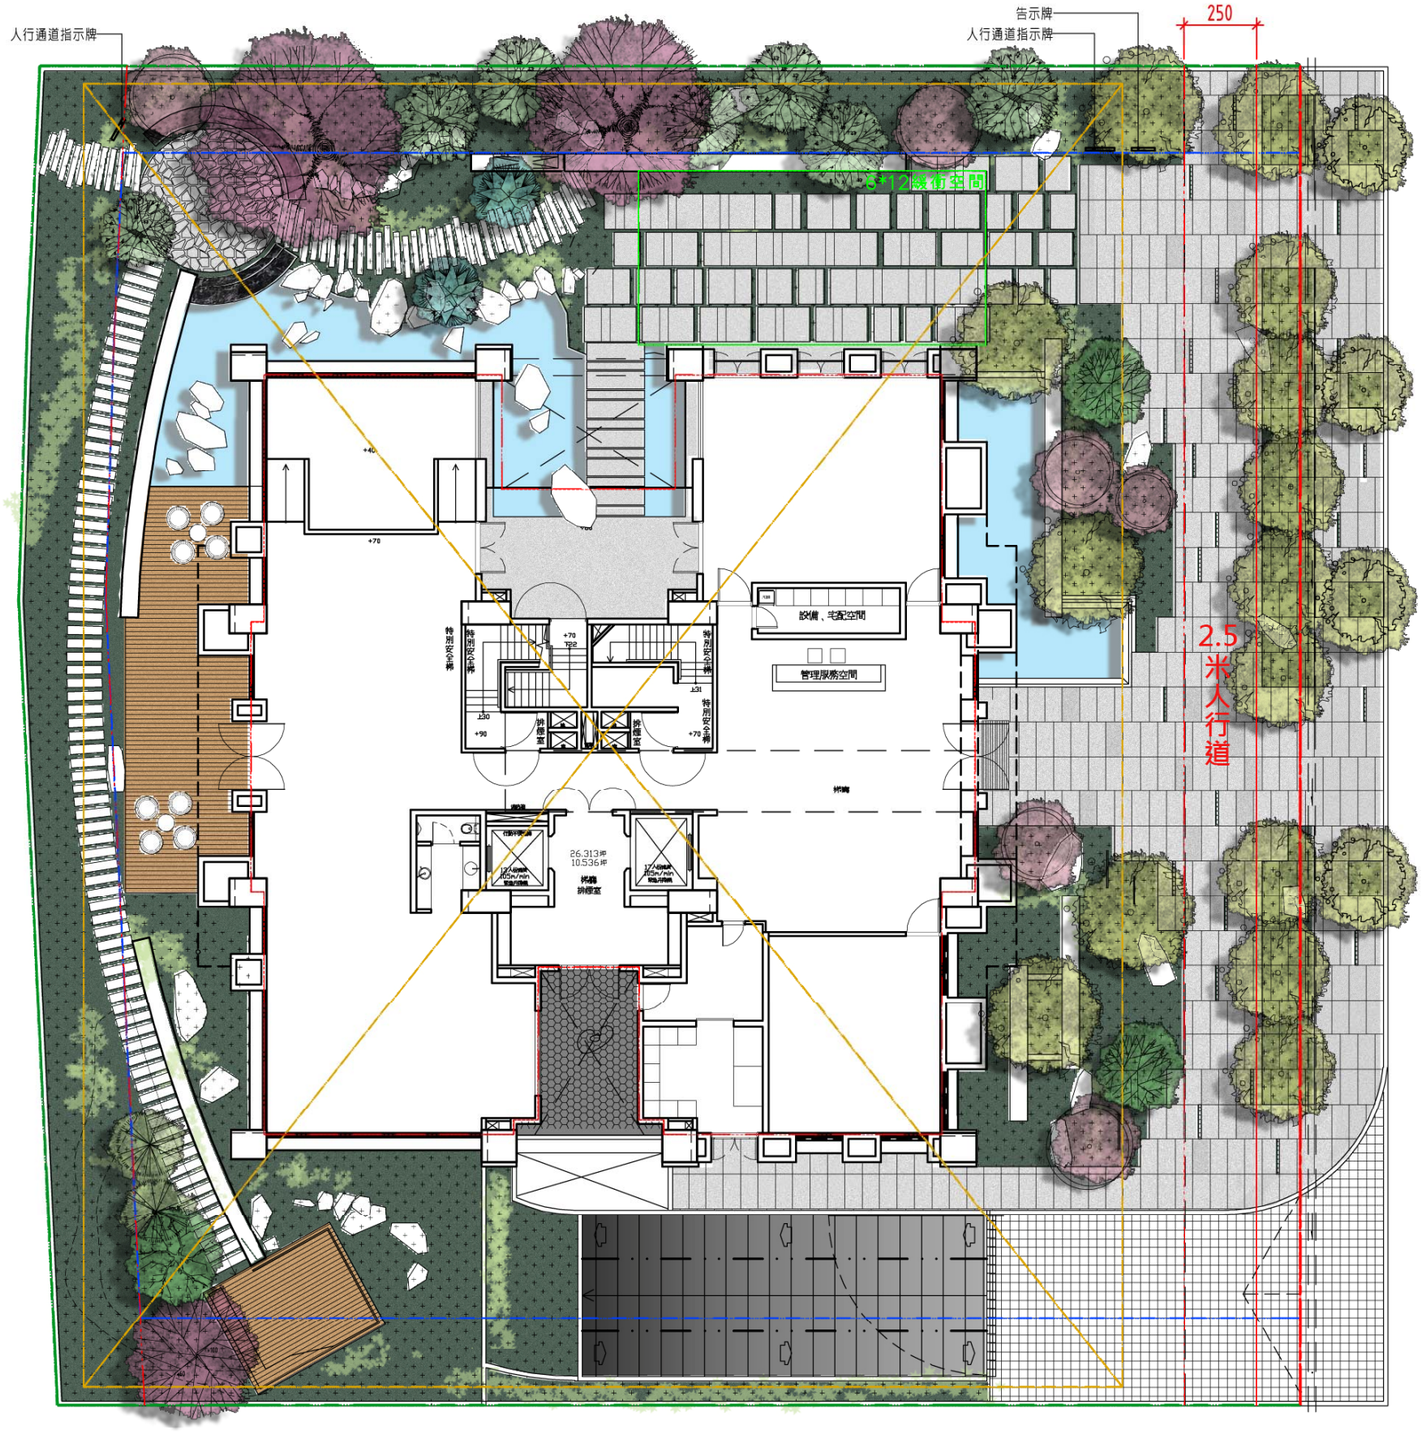

壹層景觀平面圖