
B.壹樓景觀平面圖與量體透視圖

a.壹樓景觀平面圖

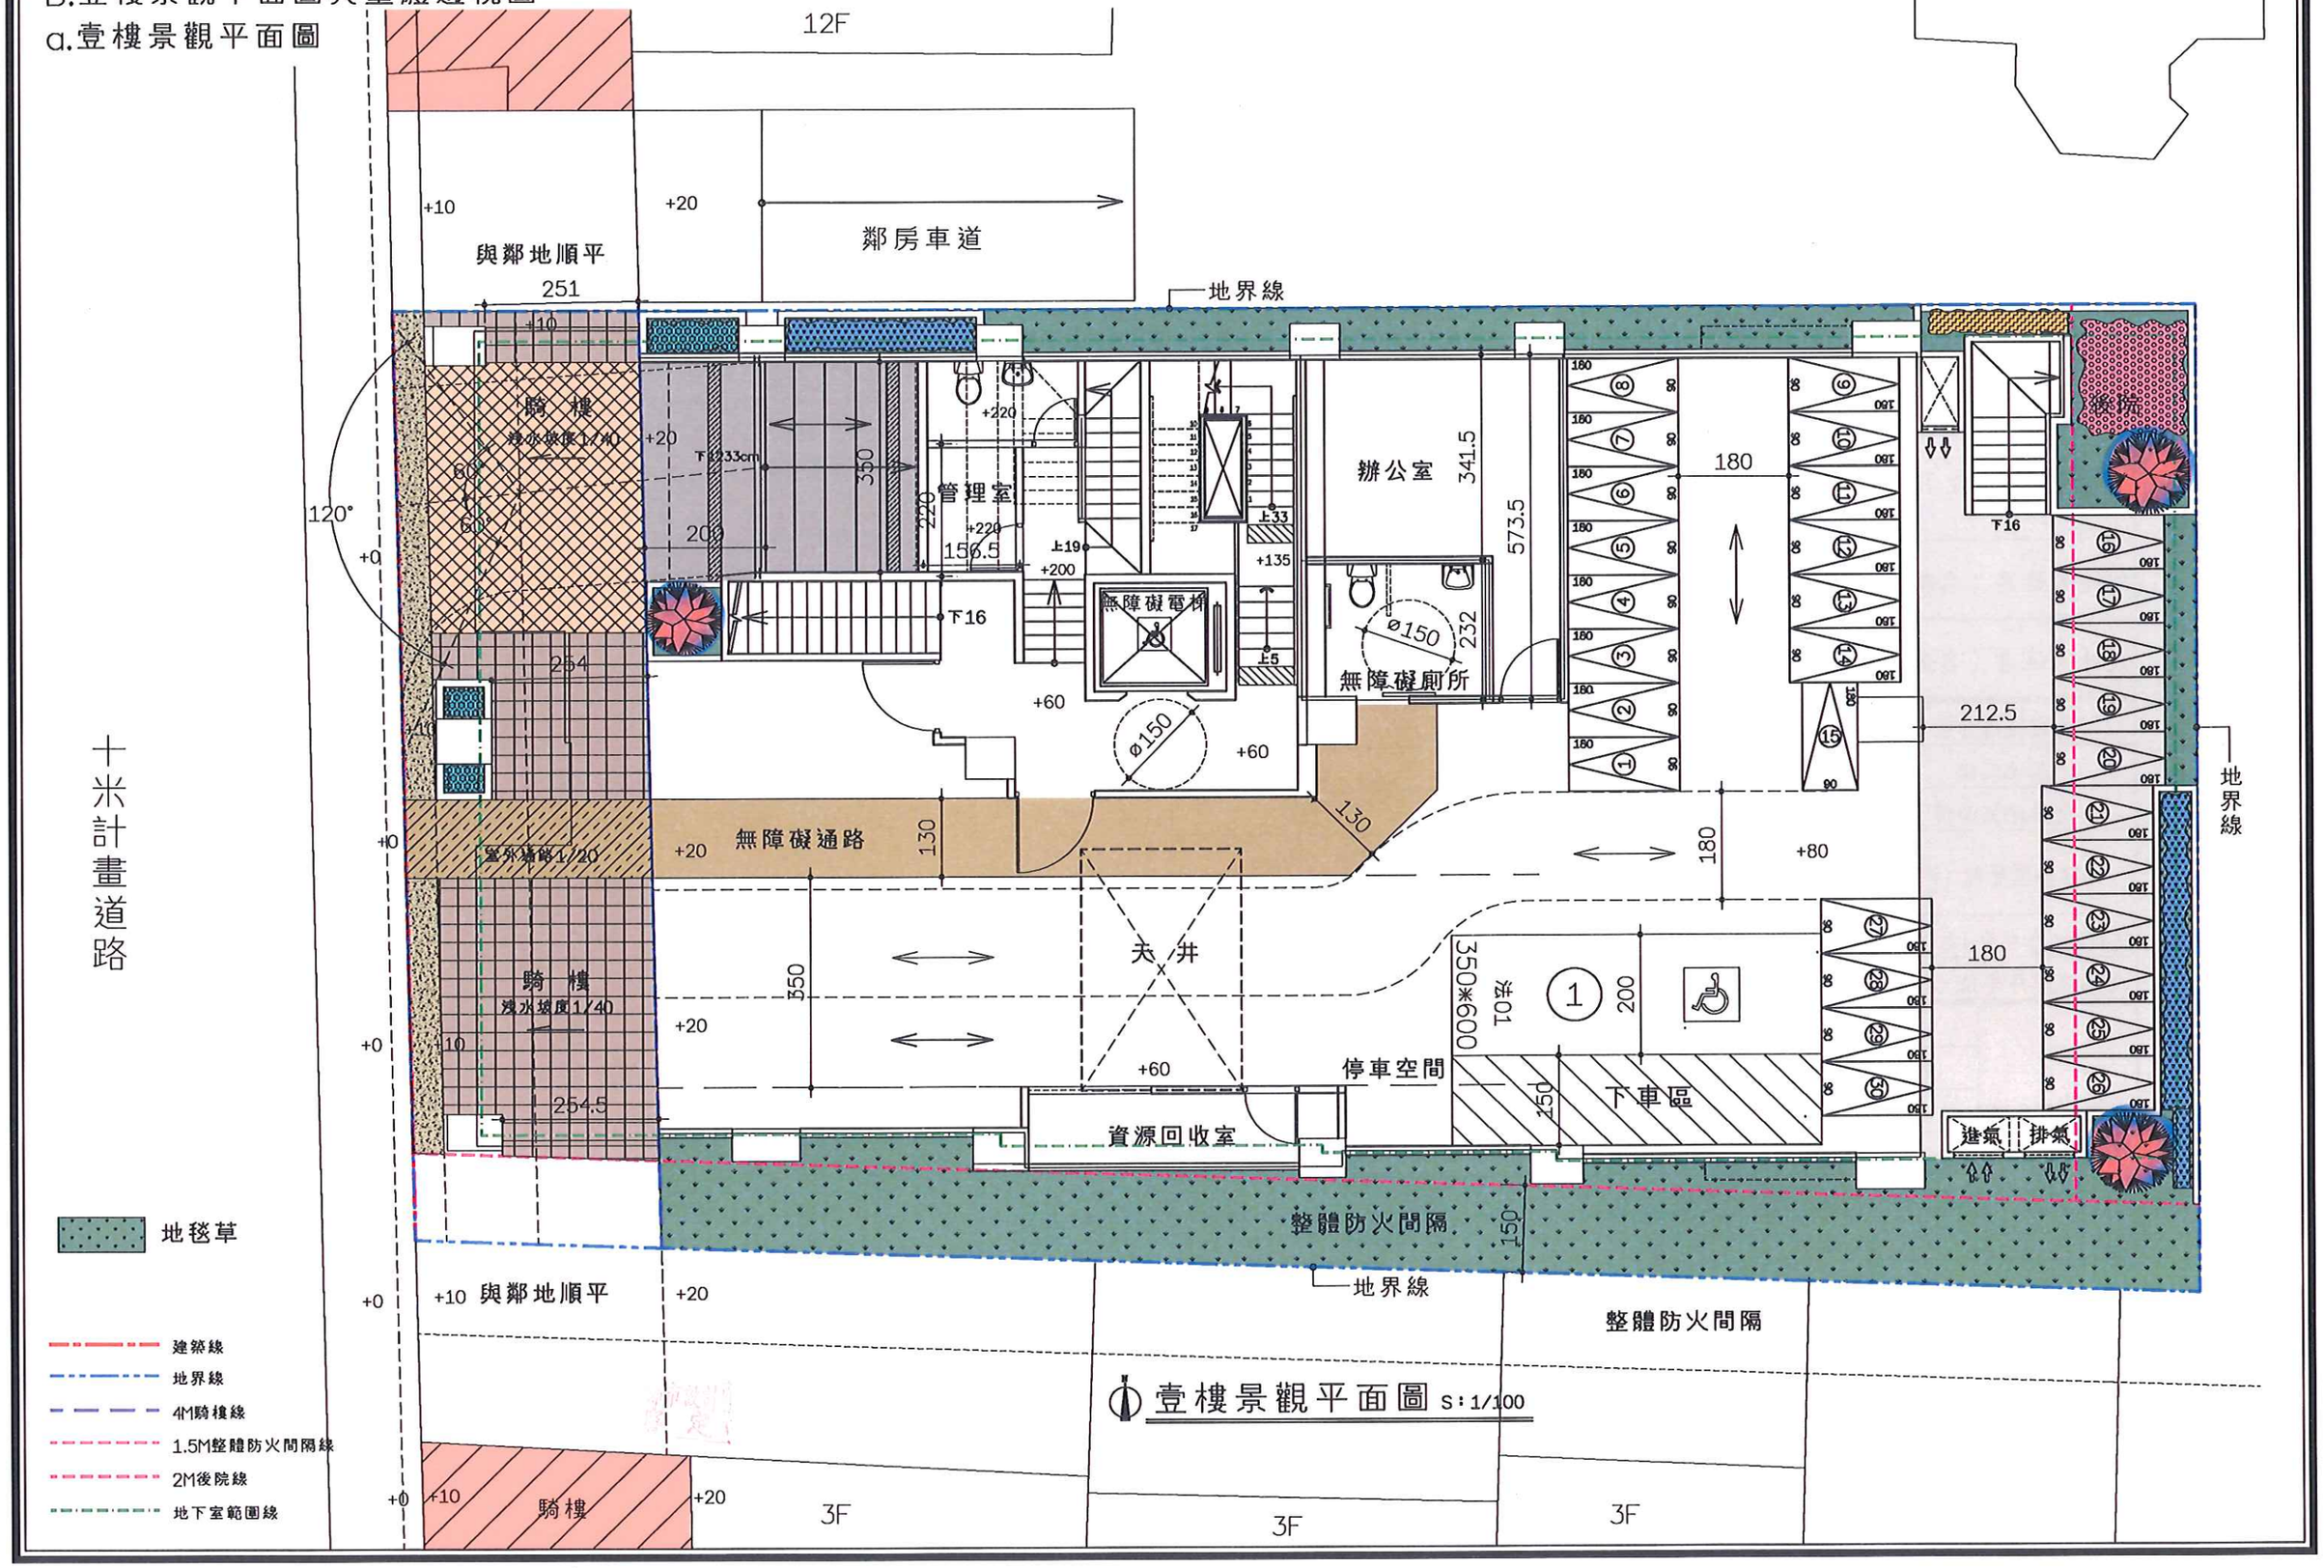

壹樓景觀平面圖 S:1/100