
圖例

- 建築線
- 地界線
- 法定退縮5.5M前院線
- 2.5M退縮線
- 2M人行道線
- 1.5M後院
- 地下室開挖範圍

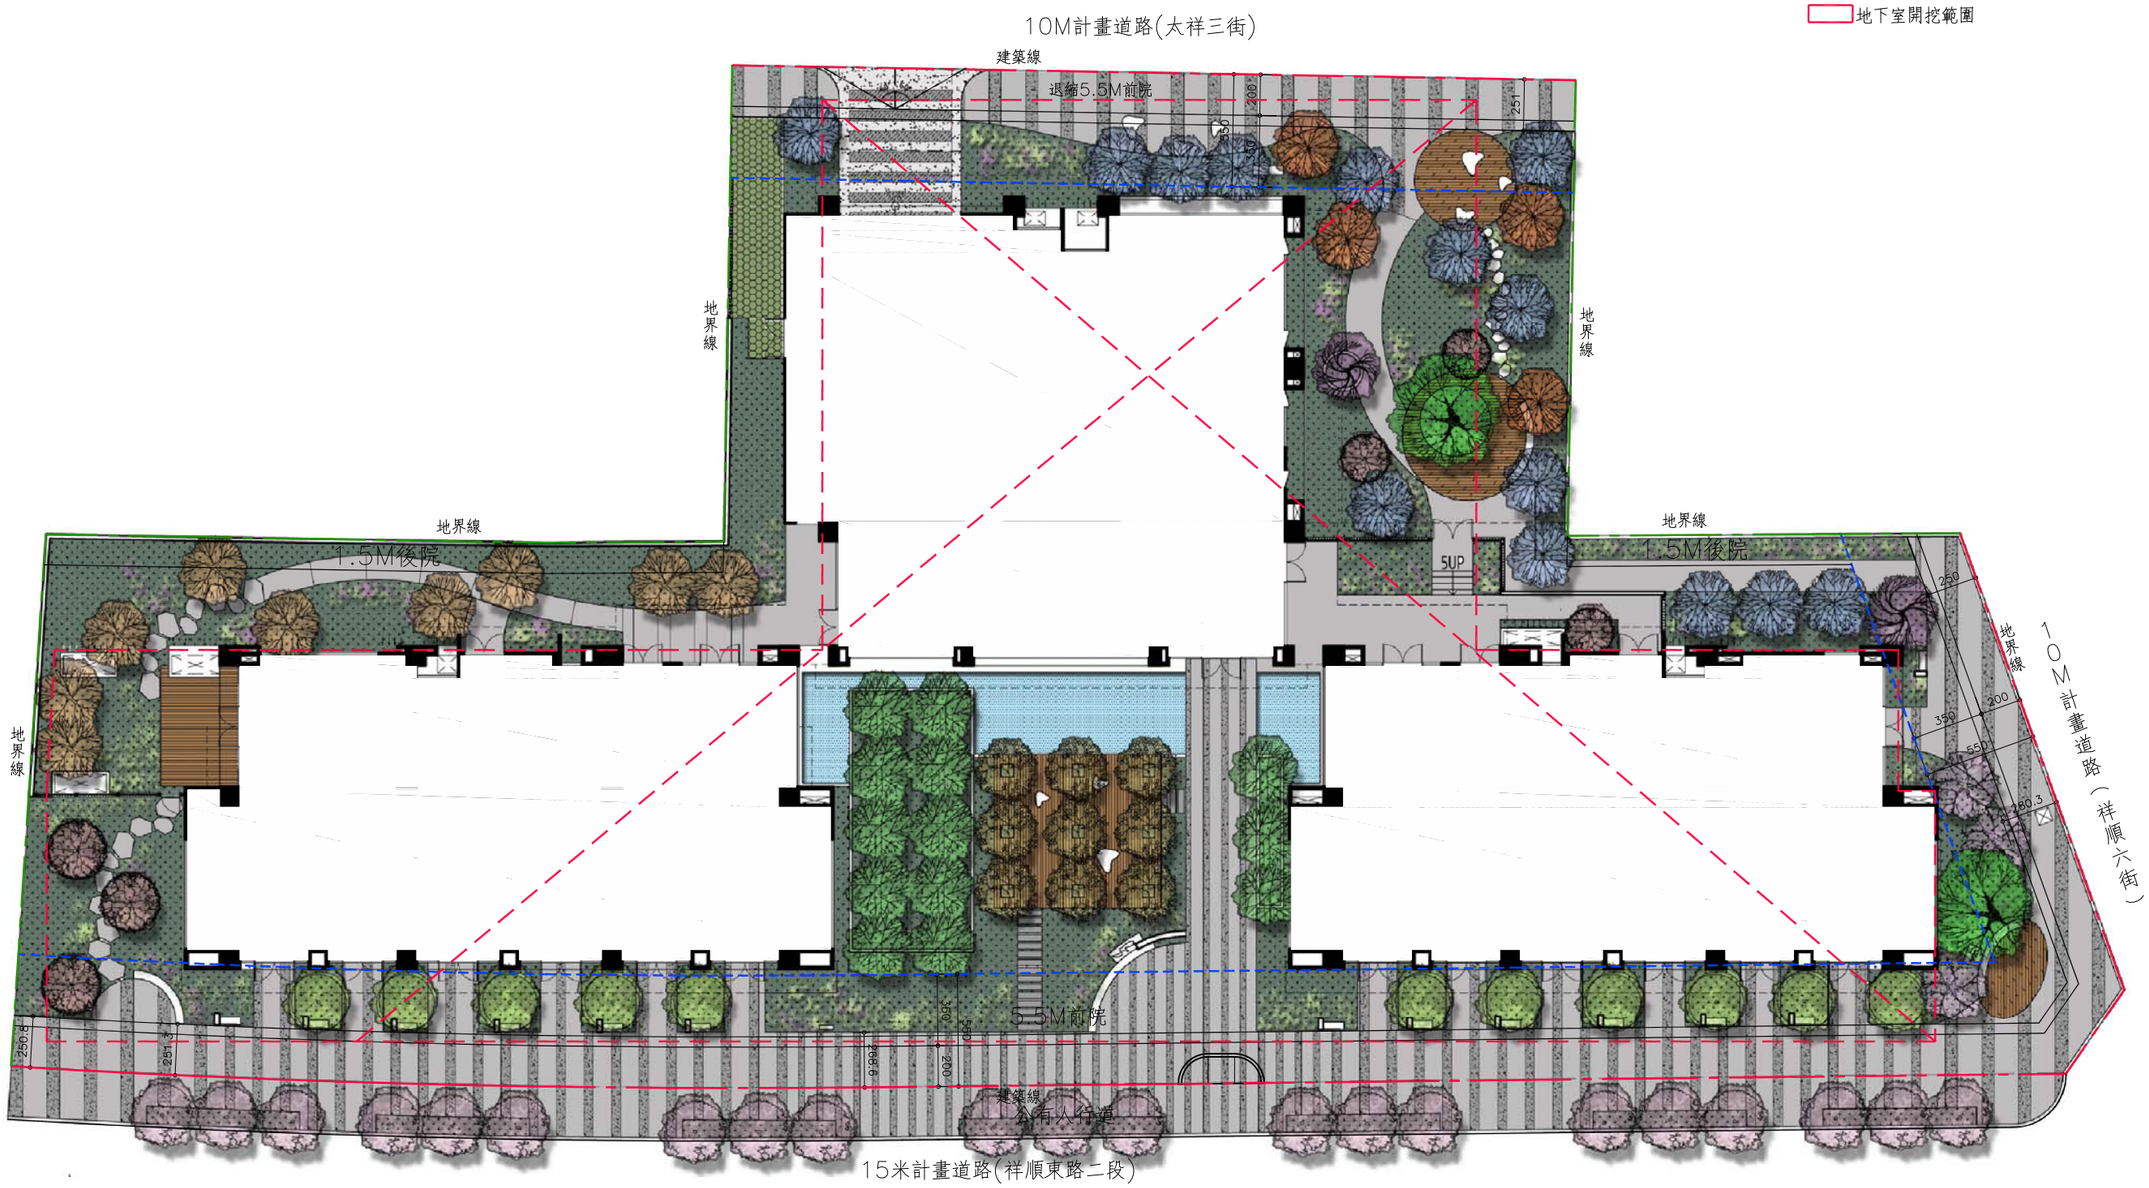

壹層景觀平面圖 Scale=1/300