
建築配置圖

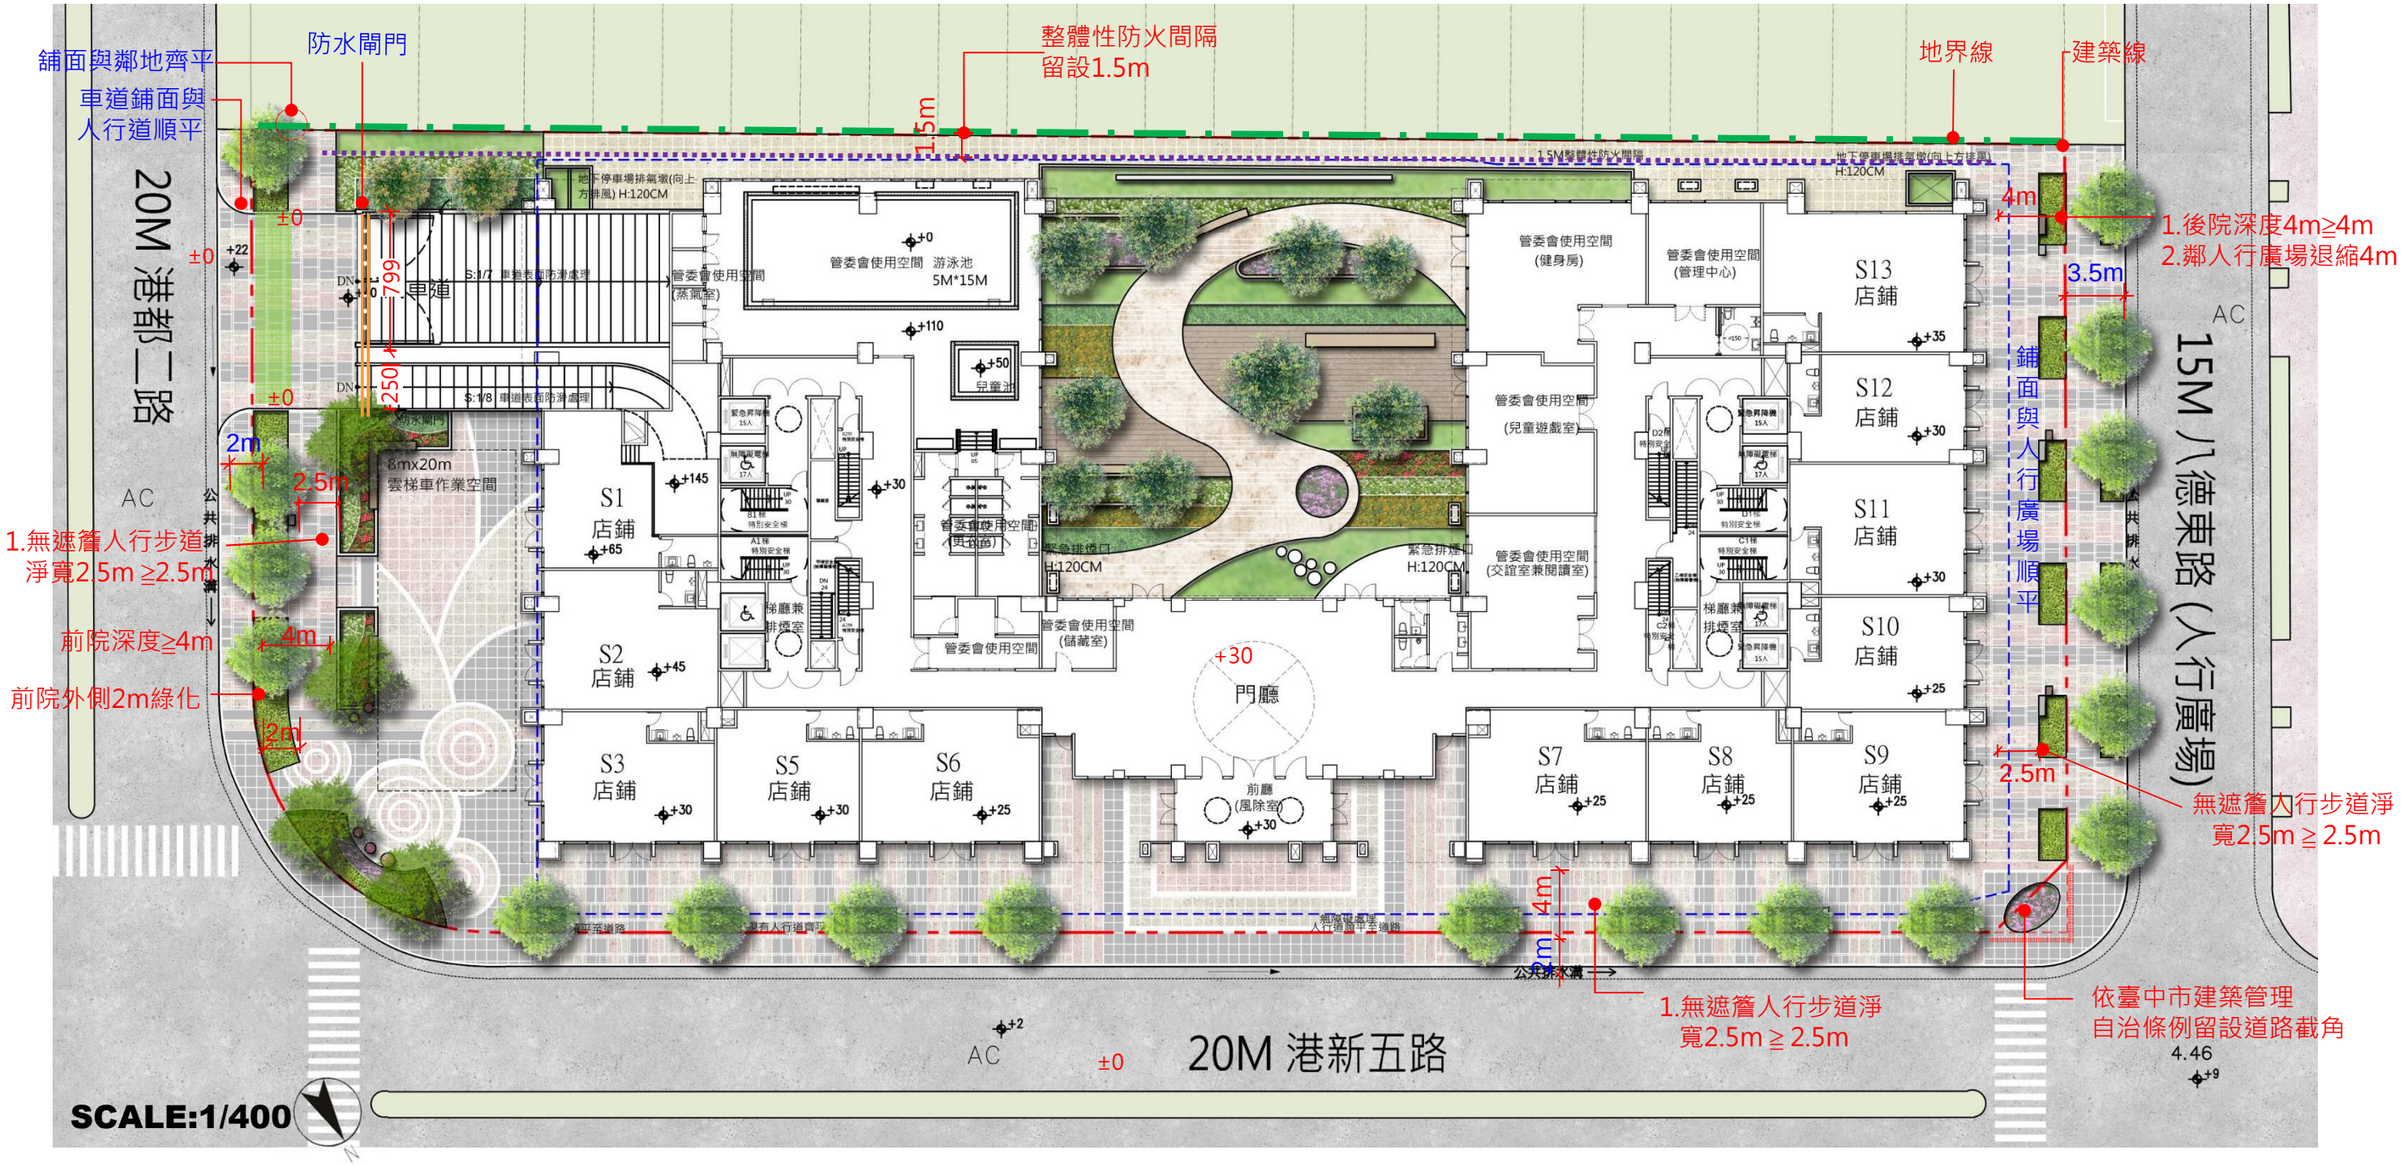

法規規定 / 本案規劃	樓層	機能	備註
本案依循「變更台中港特定區（市鎮中心）細部計劃土地使用分區管制要點通盤檢討案，公告文號: 102年12月26日府授都計字第1020251870號（土地使用分區管制要點）檢討表 」之規定：	地下三層，地上十五層	集合住宅為主、店鋪為輔	地上一層規劃沿街式無遮簷人行道空間，並提供居民優質之互動綠化空間