
## 2 一層景觀平面圖

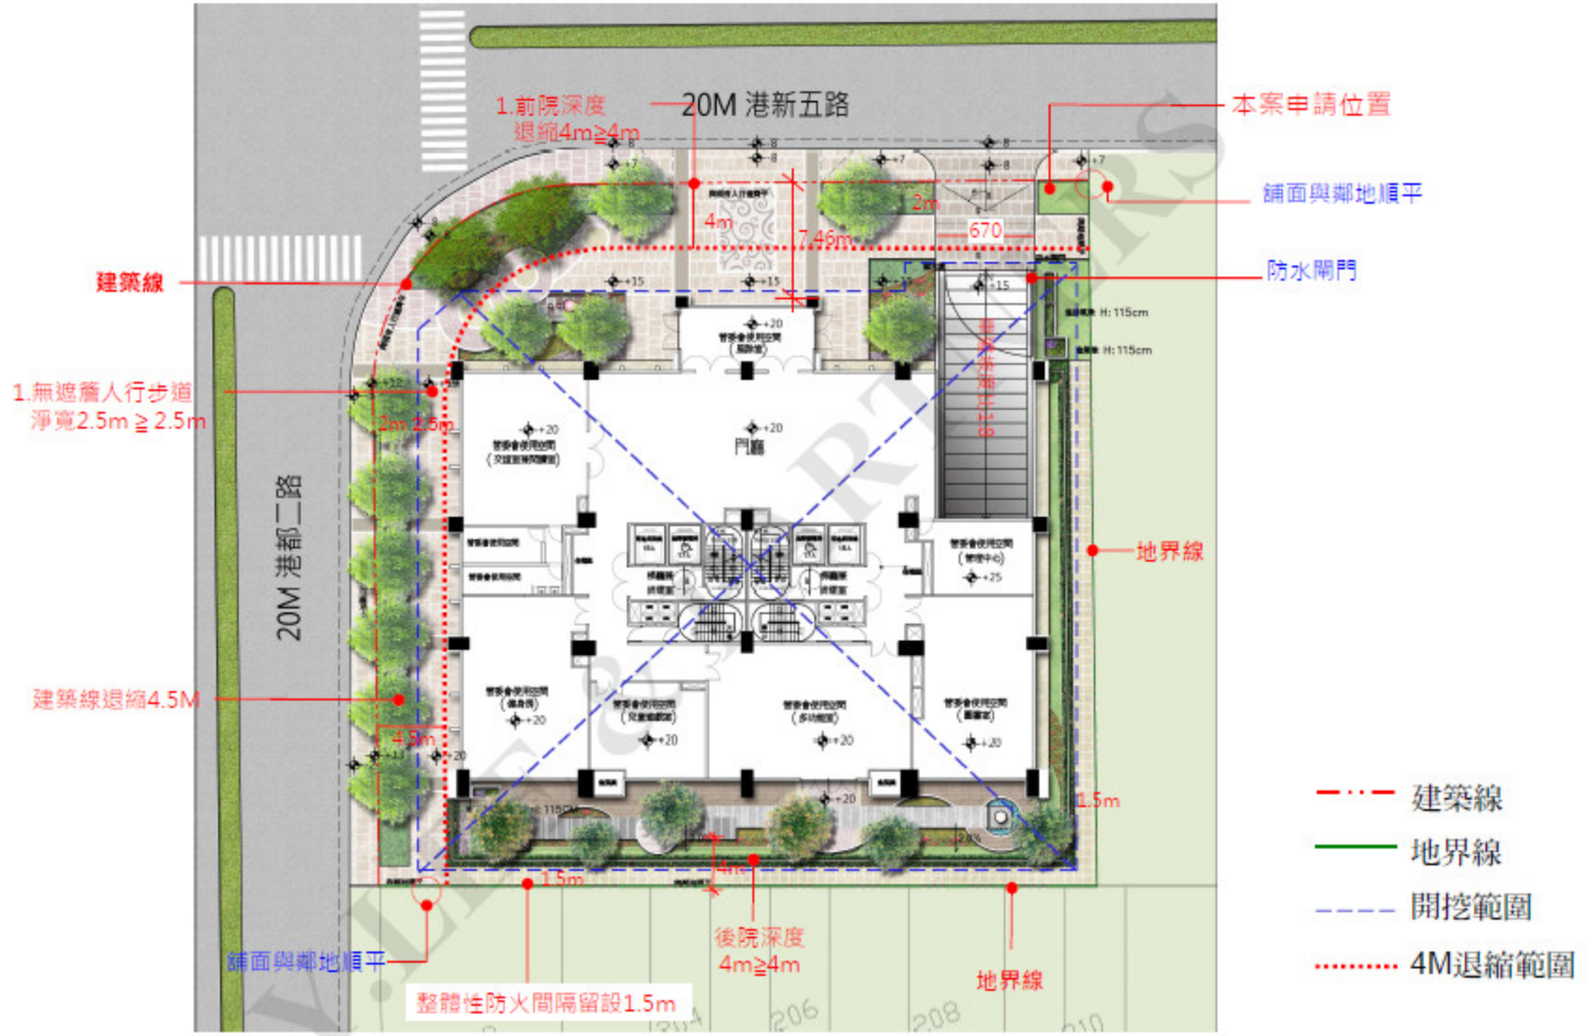


| 法規規定 / 本案規劃 | 樓層 | 機能 | 備註 |
|---|---|---|---|
| 本案依循「變更台中港特定區（市鎮中心）細部計劃土地使用分區管制要點通盤檢討案，公告文號：102年12月26日府授都計字第1020251870號（土地使用分區管制要點）檢討表」之規定： | 地下3層，地上15層 | 集合住宅 | 地上一層提供居民優質之互動綠化空間 |